


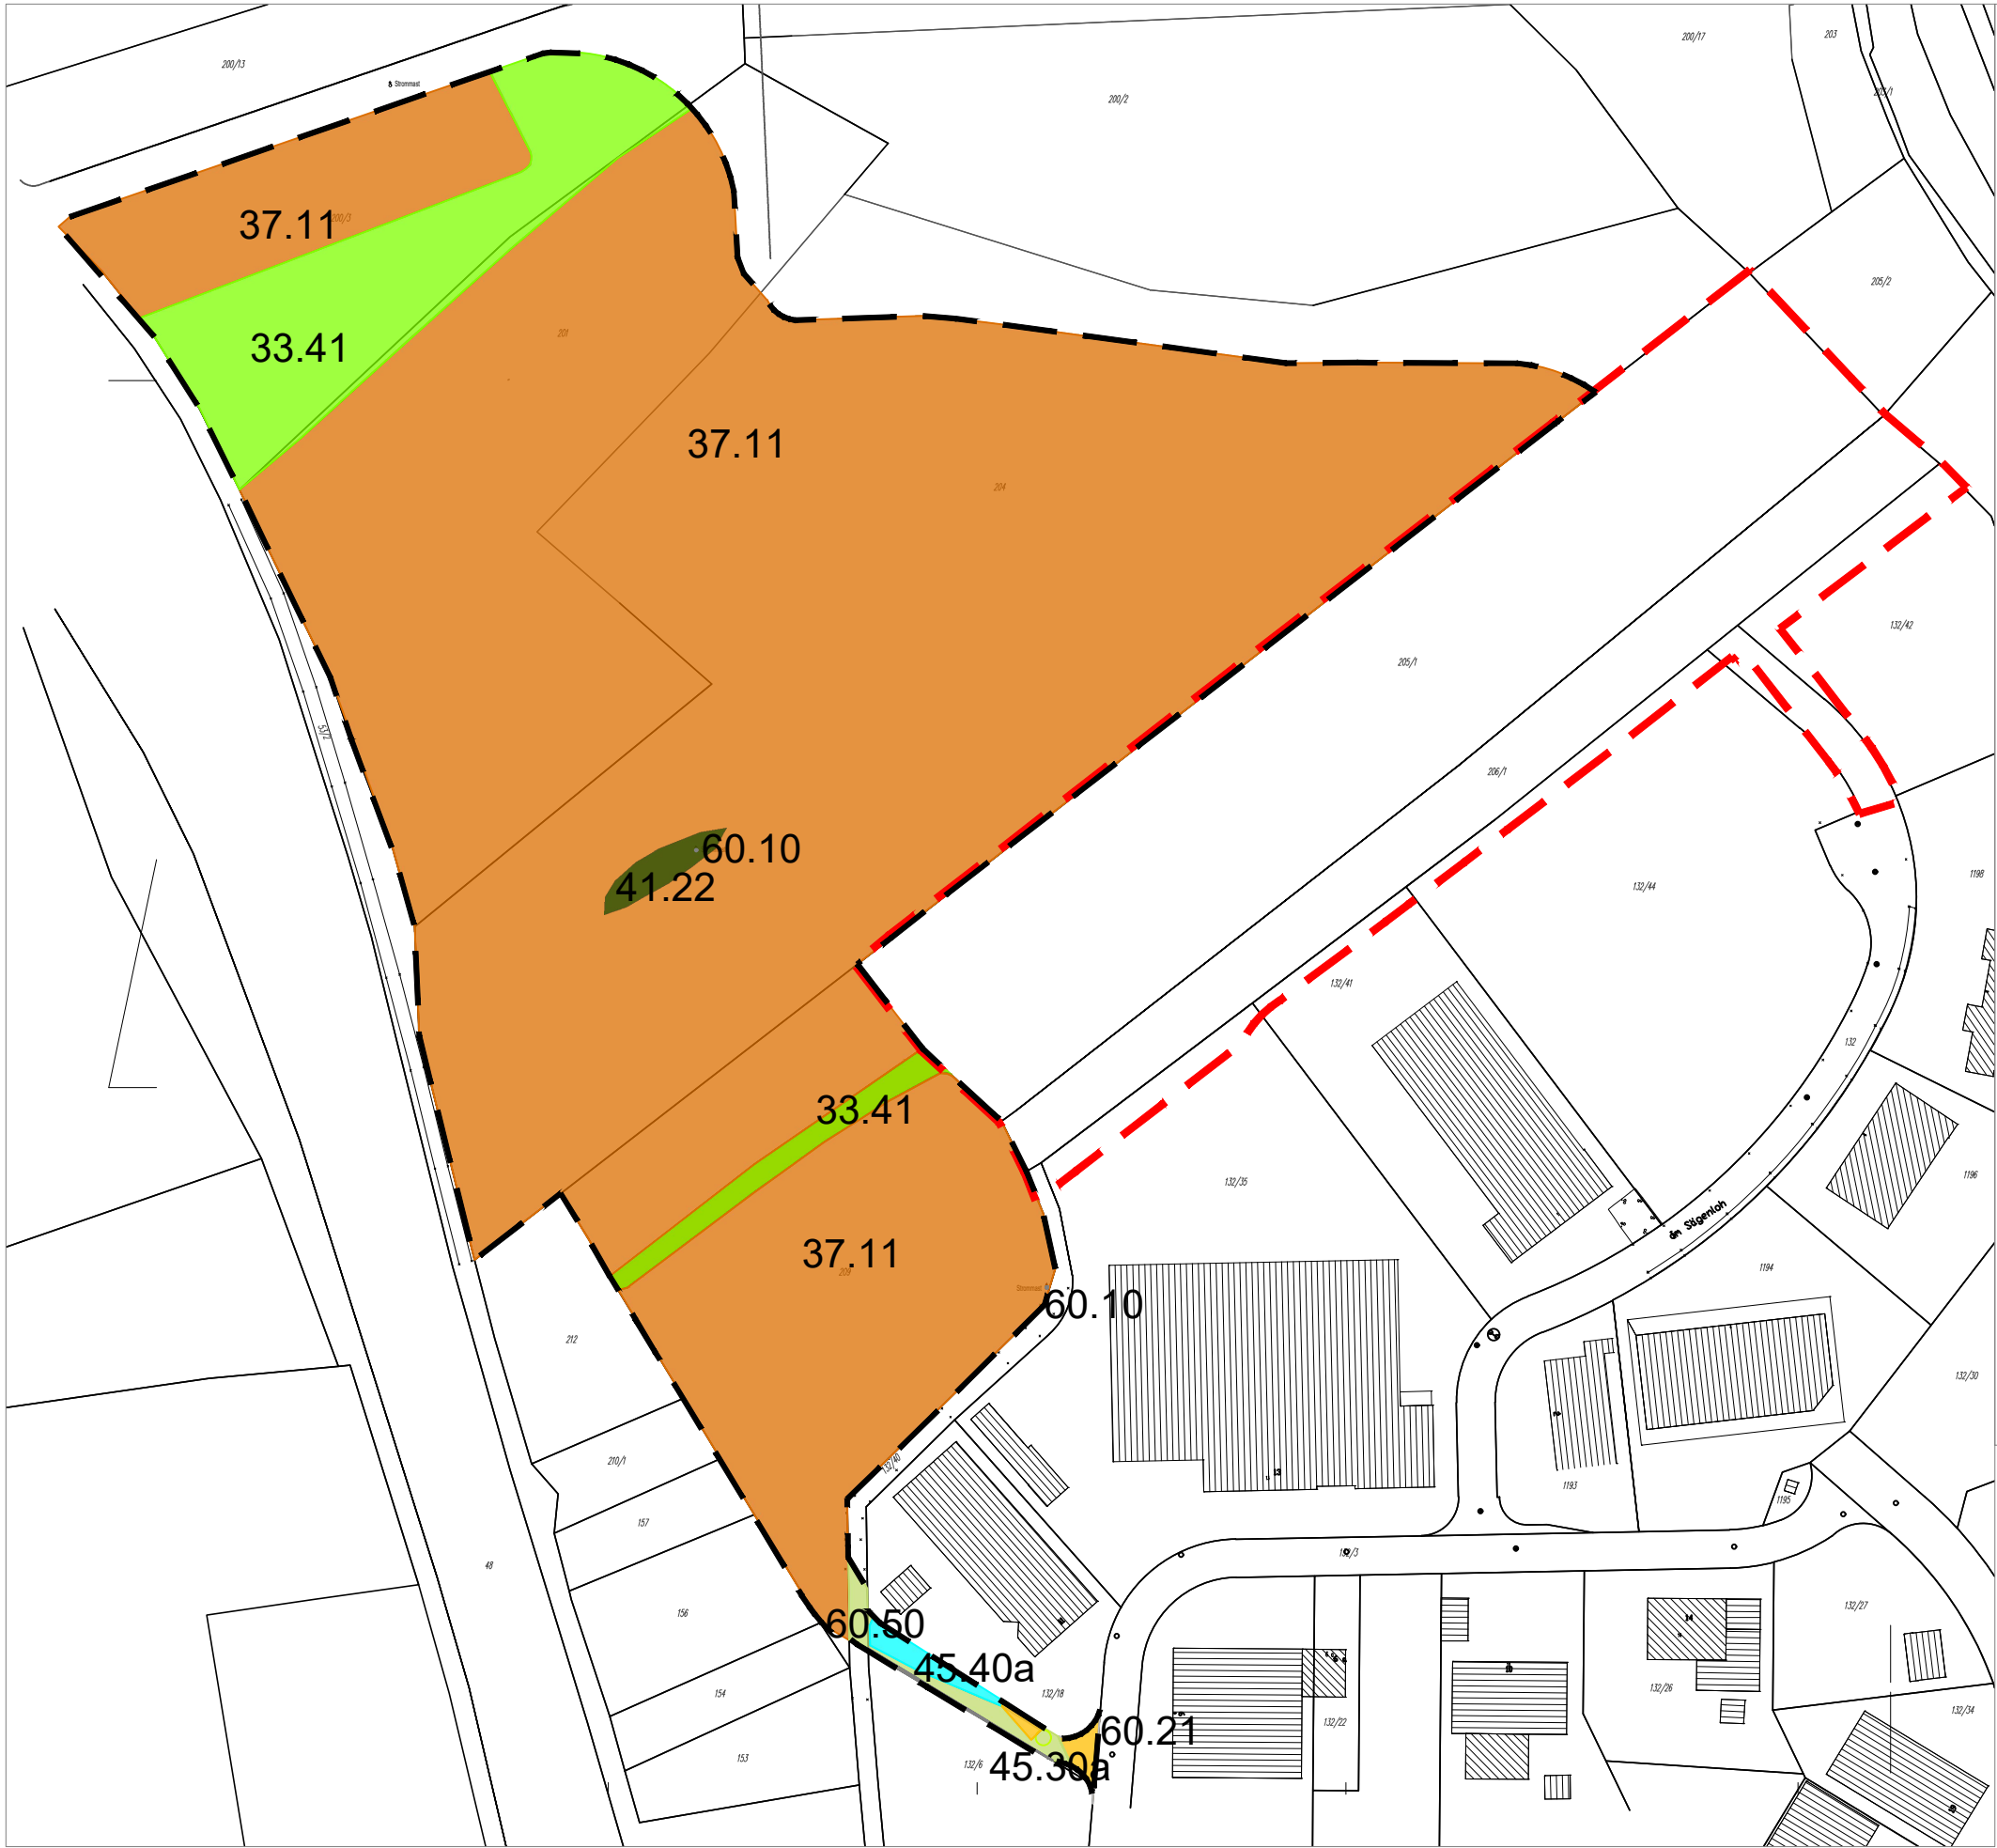

LEGENDE

Grenze räumlicher Geltungsbereich
Bebauungsplan "Gewerbegebiet Himmelreich III"
(§ 9 (7) BauGB)

Grenze räumlicher Geltungsbereich
Bebauungsplan "Gewerbegebiet Himmelreich IV"
(§ 9 (7) BauGB)

33.41 Fettwiese mittlerer Standorte

37.11 Acker mit fragmentarischer Unkrautvegetation

41.22 Feldhecke mittlerer Standorte

45.30a Einzelbaum auf sehr gering- bis gering-
wertigen Biotoptypen

45.40a Streuobstwiese auf sehr gering bis gering-
wertigen Biotoptypen

60.10 Von Bauwerken bestandene Fläche

60.21 Völlig versiegelte Straße oder Platz

60.50 Kleine Grünfläche

PLANSTATT SENNER

Eingriffs-Ausgleich-Bilanz

Planinhalt: EA1: Biotoptypen Bestand

Projekt: Bebauungsplan Himmelreich IV

Ort: Stockach

Bauherr: Stadt Stockach

Adenauerstr. 4, 78333 Stockach

Datum: 10.07.2023

Maßstab: 1:1500

Projekt-Nr.: 5578

Blatt-Nr.: 1

Gezeichnet: JS

Blattgröße: A3

Geprüft:

Datenname: Himmelreich_IV_24_02_07

Änderung: 07.02.2024

Bearbeitet:

Datum:

Index:

Unterschrift Landschaftsarchitekt

Unterschrift Bauherr

JOHANN SENNER Freier Landschaftsarchitekt BDLA | SRL | DGNB
Fon +49 7551 9199-0 | Fax +49 7551 9199-29 | info@planstatt-senner.de | www.planstatt-senner.de

PLANSTATT SENNER Breitenstraße 21, 88602 Überlingen
info@planstatt-senner.de | www.planstatt-senner.de

LANDSCHAFTSARCHITEKTUR | UMWELTPLANUNG | STADTENTWICKLUNG