


STADT STOCKLACH

ÄNDERUNG DES TEILBEBAUUNGSPLANES FÜR DAS GEBIET AM LÄGERWEG

GELÄNDESCHNITT A-B MASSST. = 1:200

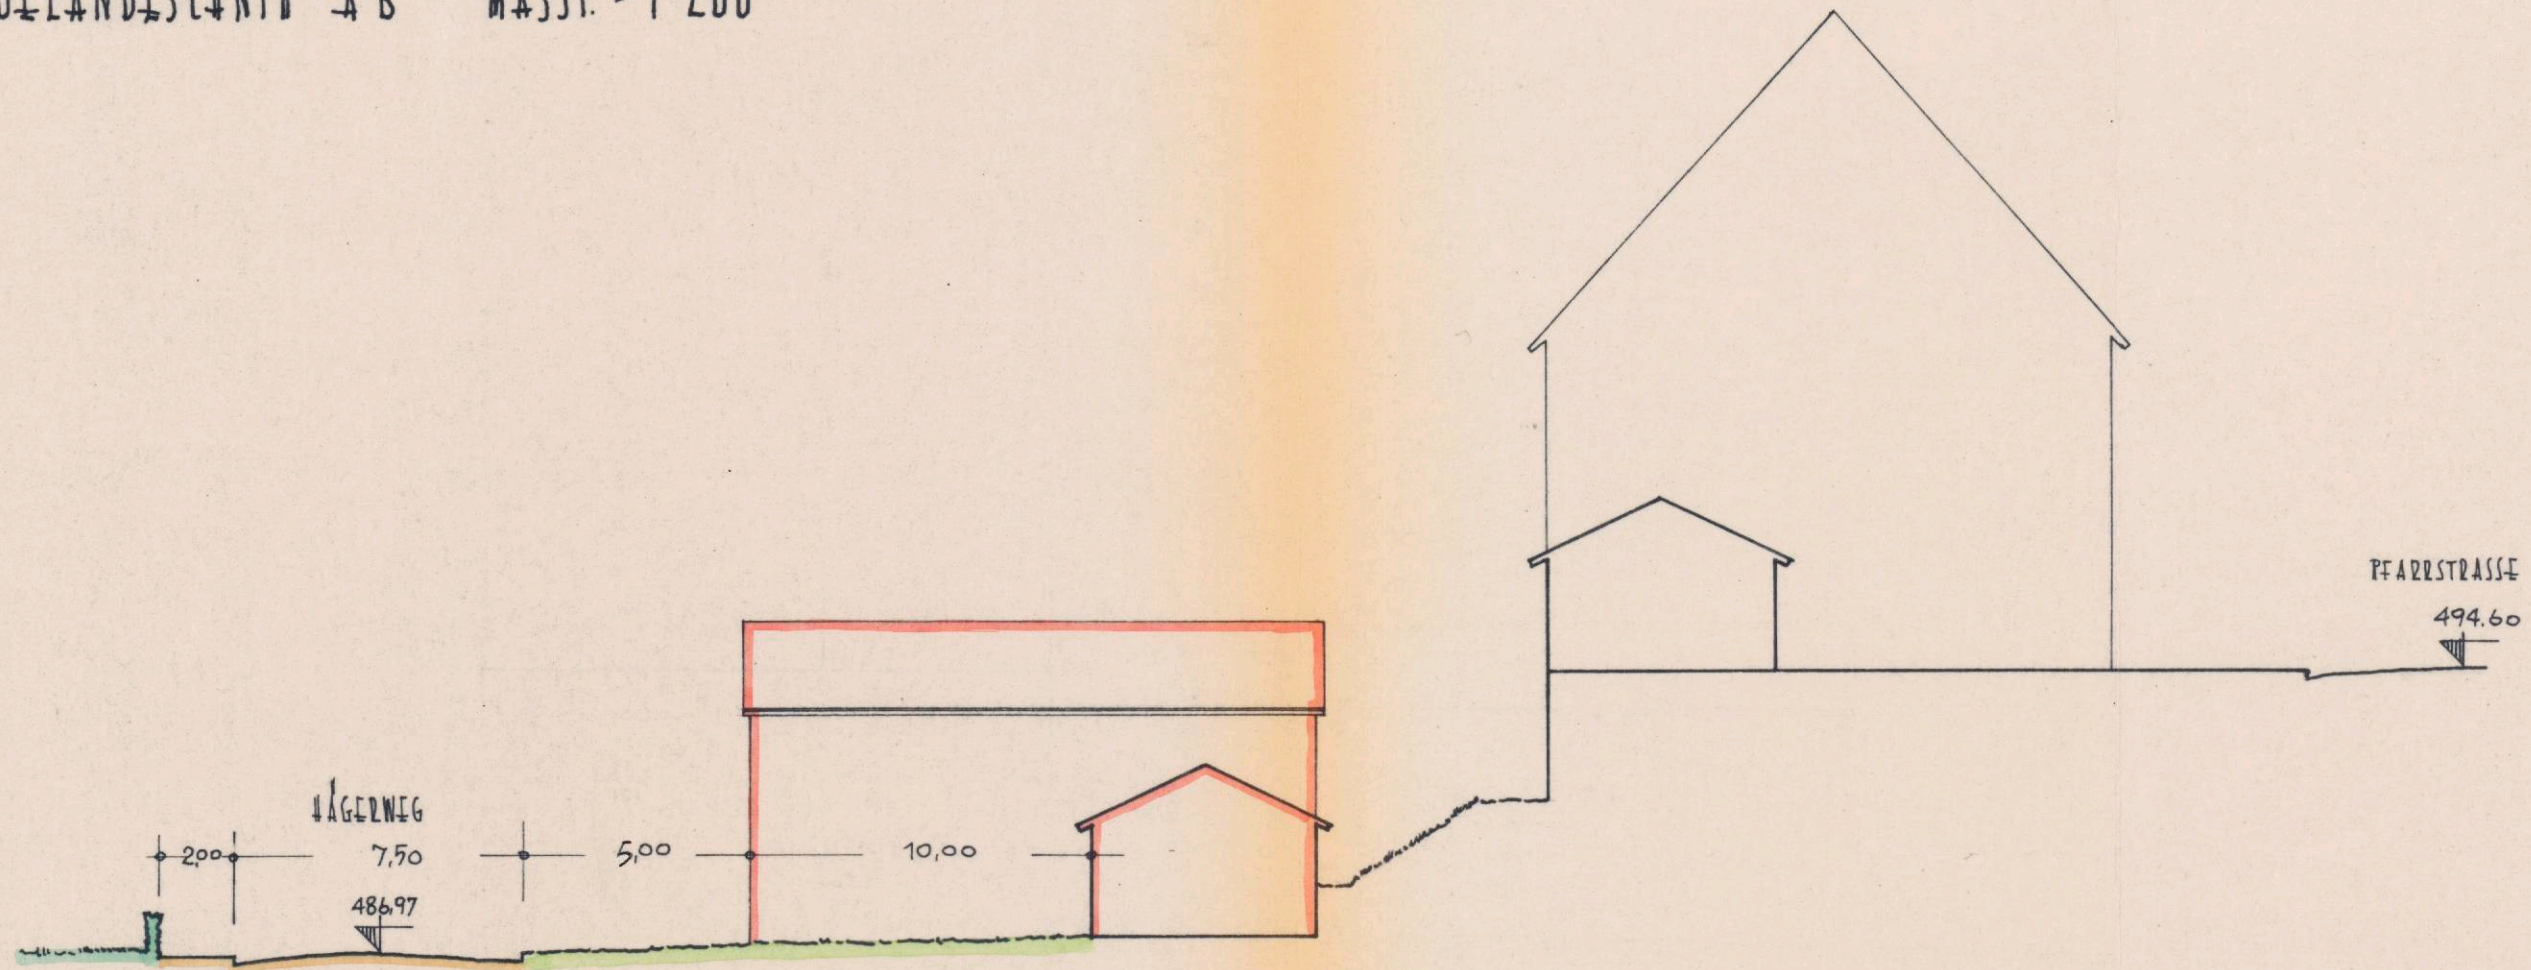

STOCKLACH,
BÜRGERMEISTERAMT-

[Handwritten signature]

4. Nov. 1964
~~9. Dez. 1964~~

STADTBAUAMT-

[Handwritten signature]