


Zeichenerklärung

- GI Industriegebiet
 - 0,6 Grundflächenzahl
 - 1,2 Geschossflächenzahl
 - a abweichende Bauweise
 - Grenze des räumlichen Geltungsbereiches des Bebauungsplanes
 - - - Baugrenze
 - · · Zu- und Ausfahrtsverbot
 - ≡≡≡ Leitungsrecht
- | | |
|------------------|---------------------|
| Baugebiet | Geschossflächenzahl |
| Grundflächenzahl | WH = Wandhöhe |
| Bauweise | FH = Firsthöhe |

1 Planbearbeiter Stadtbauamt/Stockach Stockach, den 22.07.2004 Stadtbauamt	4 Beschluss als Satzung nach § 10 BauGB und § 74 LBO in V.m. § 4 GO am 21.07.2004
2 Aufstellungsbeschluss des Bebauungsplanes nach § 2 Abs. 1 BauGB vom 17.11.1999	
3 Öffentliche Auslegung Öffentliche Bekanntmachung am 01.08.2003 durch Amtsblatt Öffentliche Auslegung vom 11.08.2003 bis 11.09.2003	5 Inkrafttreten des Bebauungsplanes nach § 10 BauGB Öffentliche Bekanntmachung am 30. JULI 2004 durch Amtsblatt

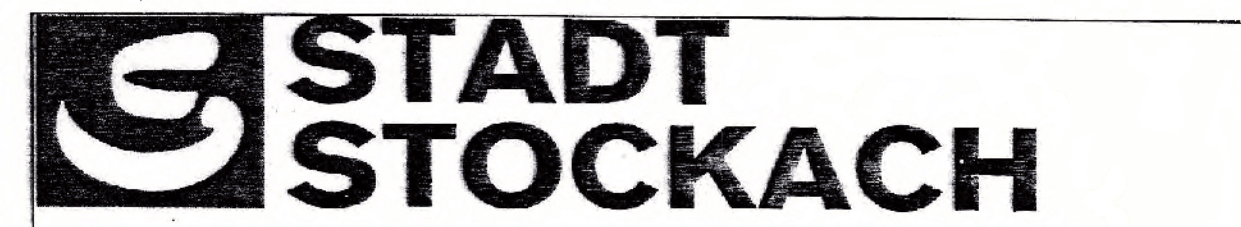

**Bebauungsplan
„Industriegebiet Lochacker“**

Maßstab 1 : 1000

Gefertigt: 23.07.2003 Geändert: 03.11.2003 / 30.03.2004

Beschlossen vom Gemeinderat in seiner Sitzung am 21.07.2004.
 Die bundes- und landesrechtlichen Verfahrens- und Formvorschriften wurden beachtet.

Stockach, den 22.07.2004



Stolz, Bürgermeister