


# Lageplan Gewerbelärm

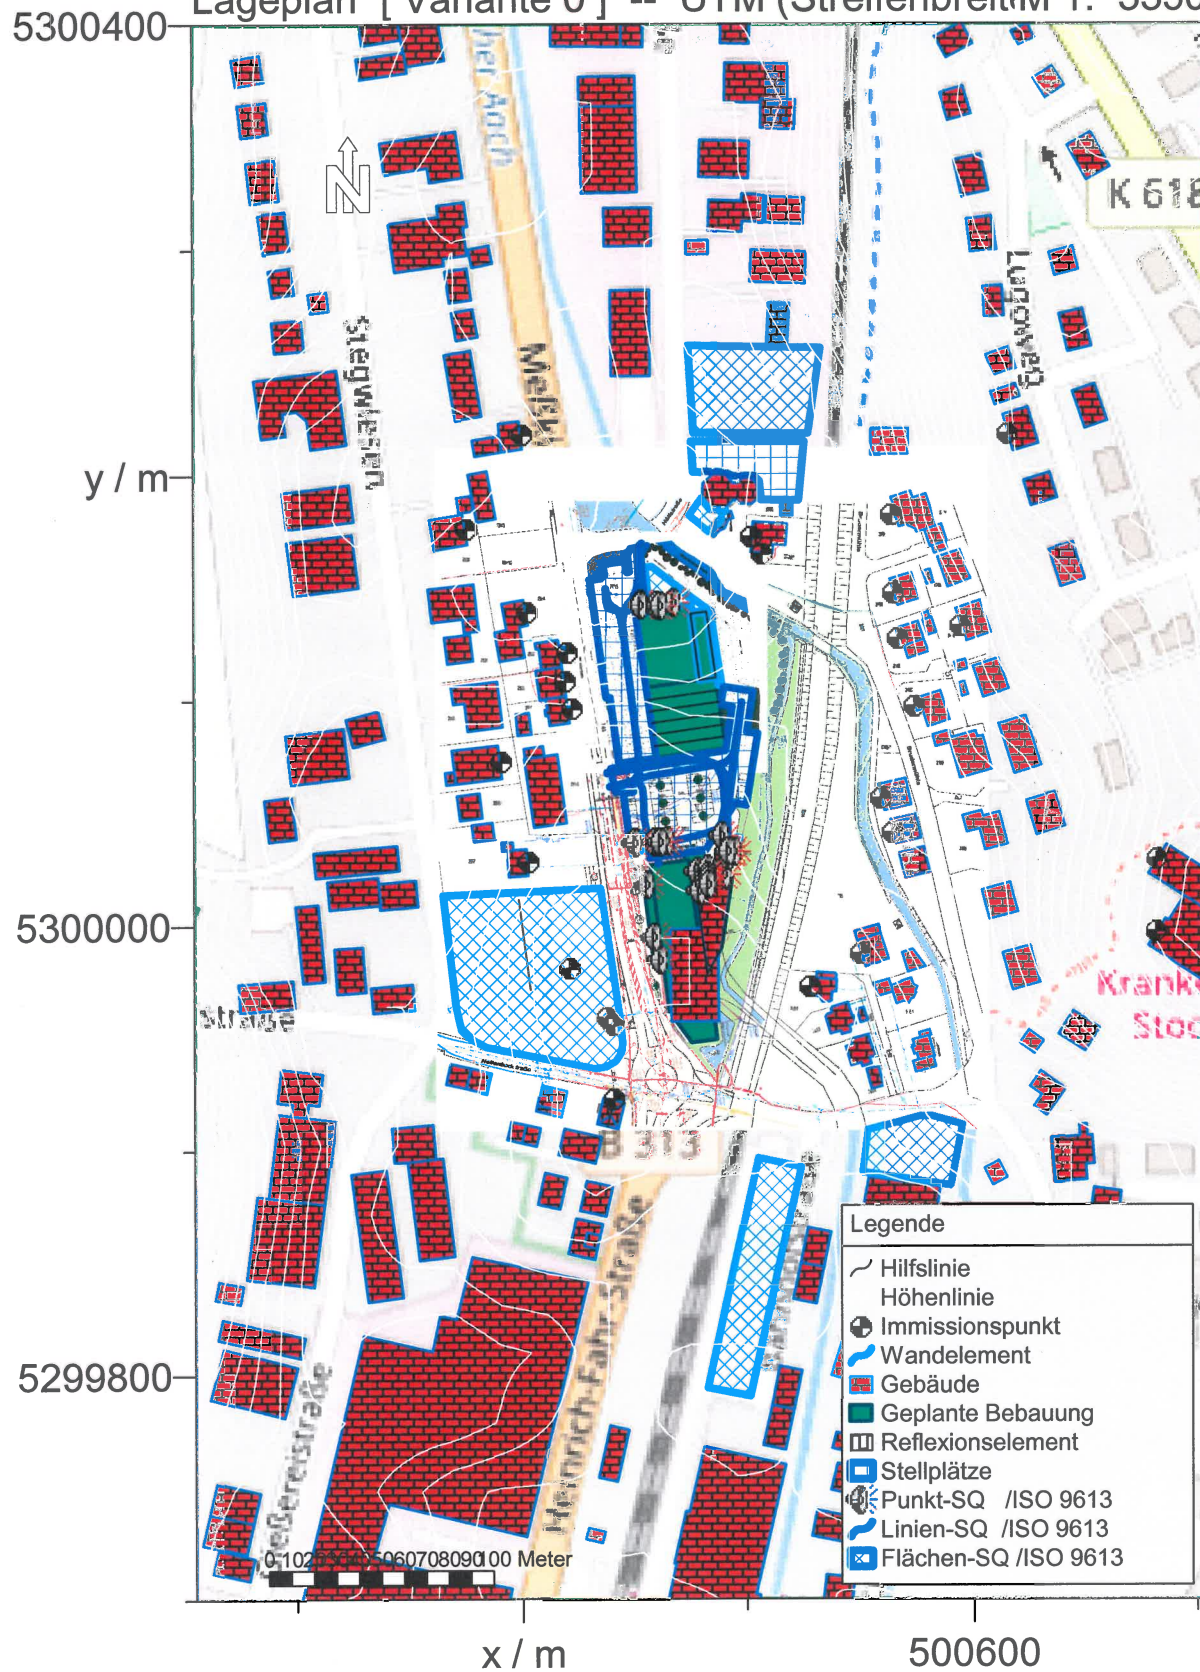

Lageplan [ Variante 0 ] -- UTM (Streifenbreite M 1: 3350)



Firma: Ing.-Büro Henrich

Bearbeiter: Henrich / Henrich

Projekt: Vorhabenbezogener Bebauungsplan

Anlage 1: Meßkircher Str. in Stockach

Immissionsprognose

Gewerbelärm

Gutachten Nr. 18-095\_LP

Stand: 25.10.2018