


Stadt Stockach  
 Maßstab 1:250

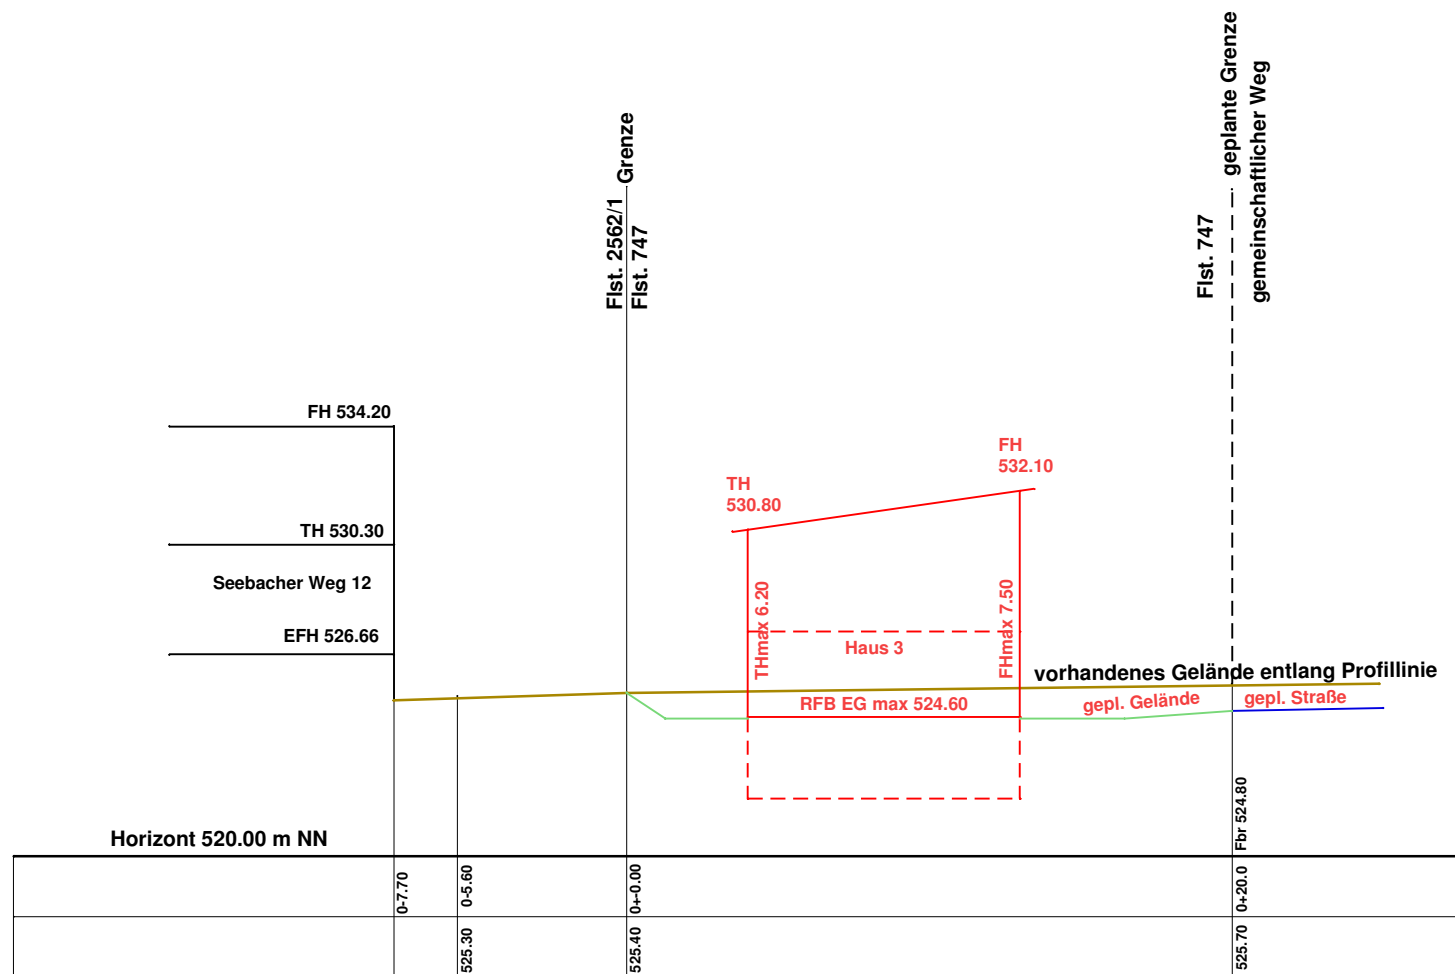

**Bebauungsplan "Zoznegger Straße II"**  
**PROFIL 7 - 8**

Gefertigt:  
 Illmensee, den 16.12.2009

Ingenieurbüro R. Blum, Dipl. Ing. FH  
 Sonnenhalde 6/1  
 88636 Illmensee

Tel.: 07558/638  
 Fax.: 07558/668  
 e-mail: ing.blum @ t-online.de