


GRÜNORDNUNGSPLAN

ANWESEN Fl.-St. 157/2 / WAHLWIES

M = 1 : 500

- ENTWURF -

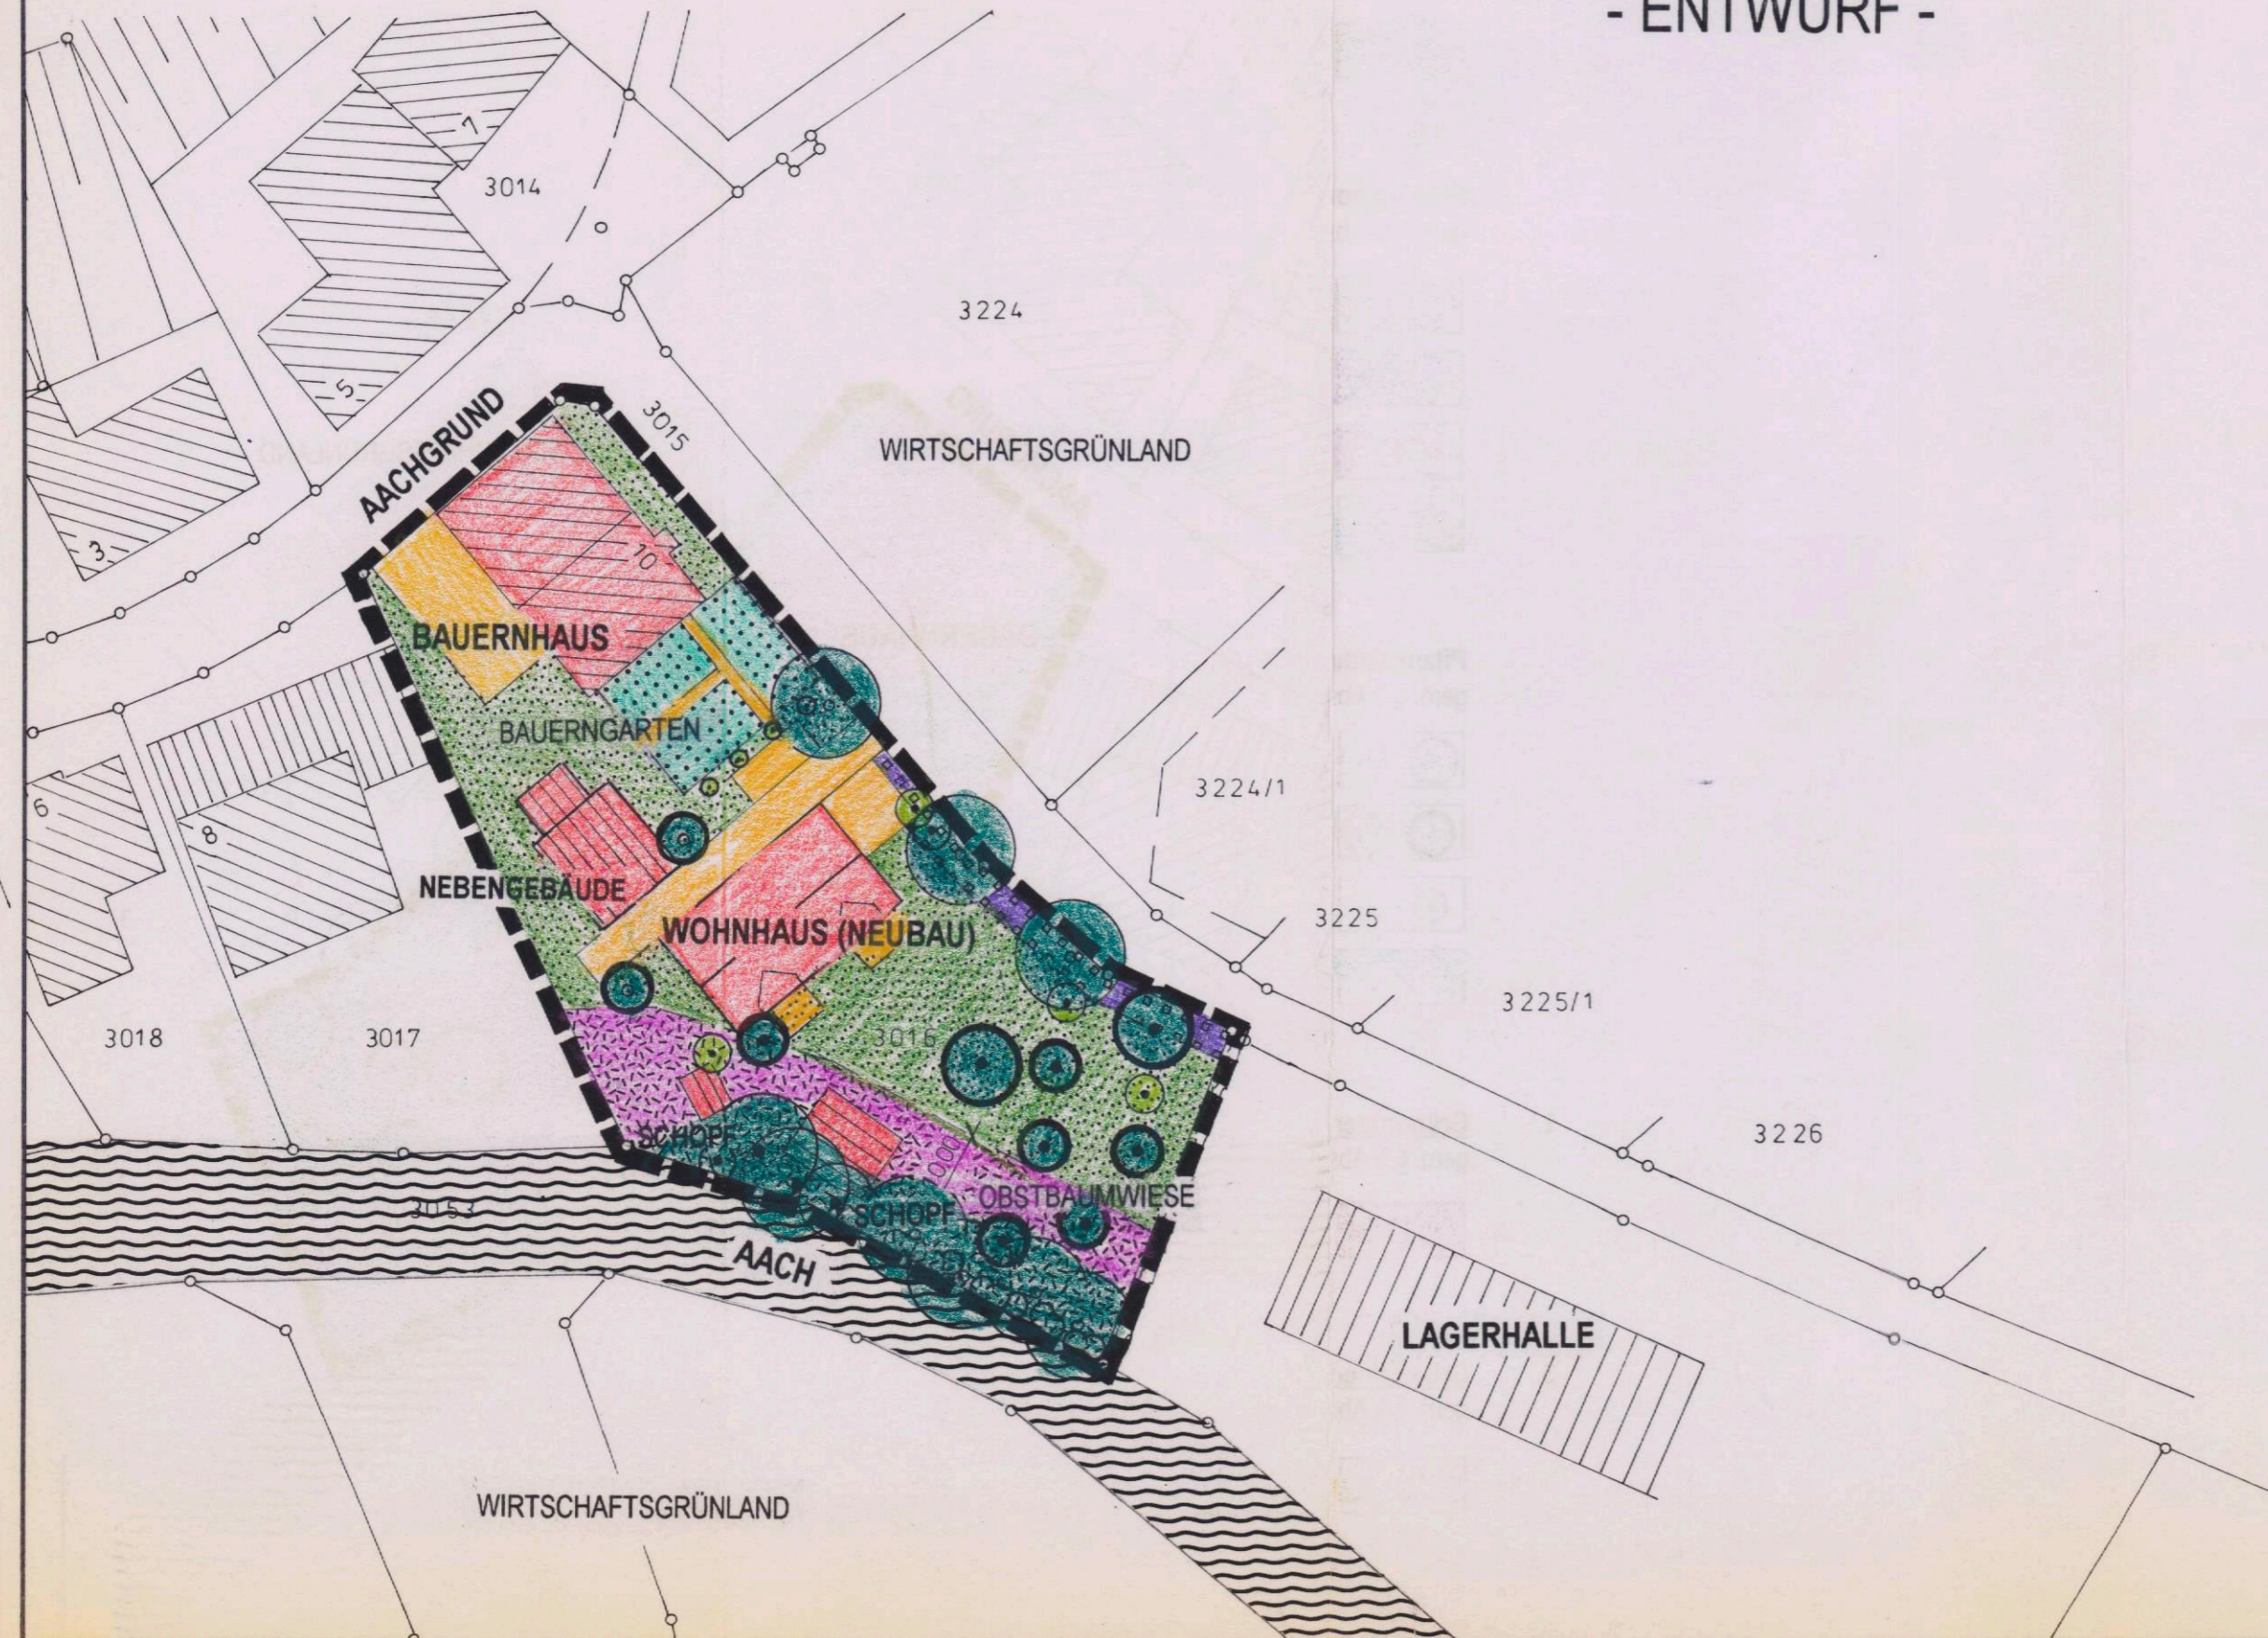

ZEICHENERKLÄRUNG


1. Grünordnerische Vorschläge zur Grünstruktur

Private Grünflächen
gem. § 9 Abs. 1 Nr. 15 und 25 BauGB




Grünfläche,


Pflanzgebote
gem. § 9 Abs. 1 Nr. 25a BBauG

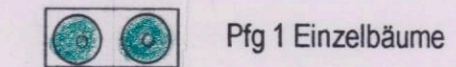


Pfg 1 Einzelbäume

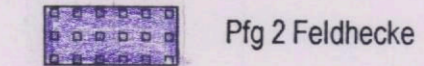

Pfg 2 Feldhecke

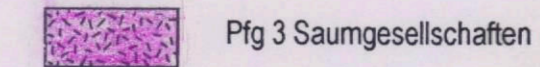


Pfg 3 Saumgesellschaften

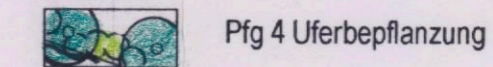


Pfg 4 Uferbepflanzung


Pflanzbindungen
gem. § 9 Abs. 1 Nr. 25b BBauG

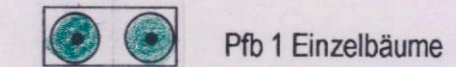


Pfb 1 Einzelbäume

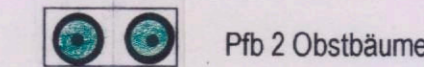

Pfb 2 Obstbäume

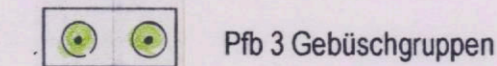

Pfb 3 Gebüschgruppen

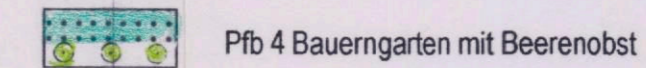

Pfb 4 Bauerngarten mit Beerenobst

2. Grünordnerische Vorschläge zur Siedlungsstruktur


gem. § 9 Abs. 1 BauGB und §§ 1 - 5 BauNVO



Gebäude


3. Grünordnerische Vorschläge zur Erschließung

gem. § 9 Abs. 1 Nr. 11 BauGB

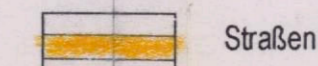


Straßen

4. Grünordnerische Vorschläge zur Landschaftsstruktur

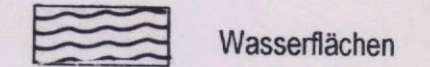


Wasserflächen

5. Allgemeine Festsetzungen

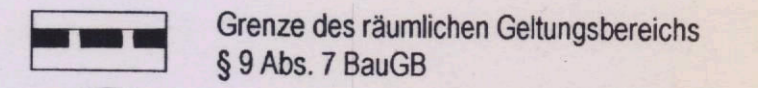

Grenze des räumlichen Geltungsbereichs
§ 9 Abs. 7 BauGB

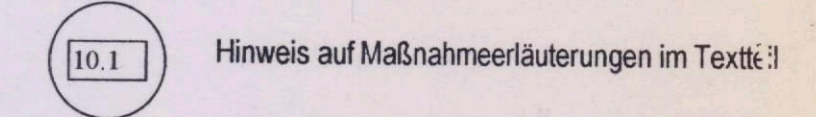

Hinweis auf Maßnahmeerläuterungen im Textteil

SCHIRMER DIPL.-ING. LANDESPFLEGE (FH)
OTTO-BLESCH-STR. 23
78315 RADOLFZELL
TEL. + FAX 07732/13323

BAUHERR :

BAUORT : WAHLWIES

BAUVORHABEN : DOPPELHAUS

DARSTELLUNG : GOP - ENTWURF -

BL NR	MASSTAB	GEÄNDERT	GEZ	SCH
64.2	1:500	12.8.96	BL GR 30x63	
			DATUM	3.07.1996

DER BAUHERR:
Schirmer
DATUM: