

Stadt Stockach - Gemarkung Wahlwies


Bebauungsplan "Hafenäcker II"

Maßstab 1:200
Stuttgart
20.05.2008

-  festgesetzte Wand- / Flurhöhe
-  Ausnahme: max. Wandhöhe
-  Gebäude Bestand

Friedhofstraße

Parkplatz

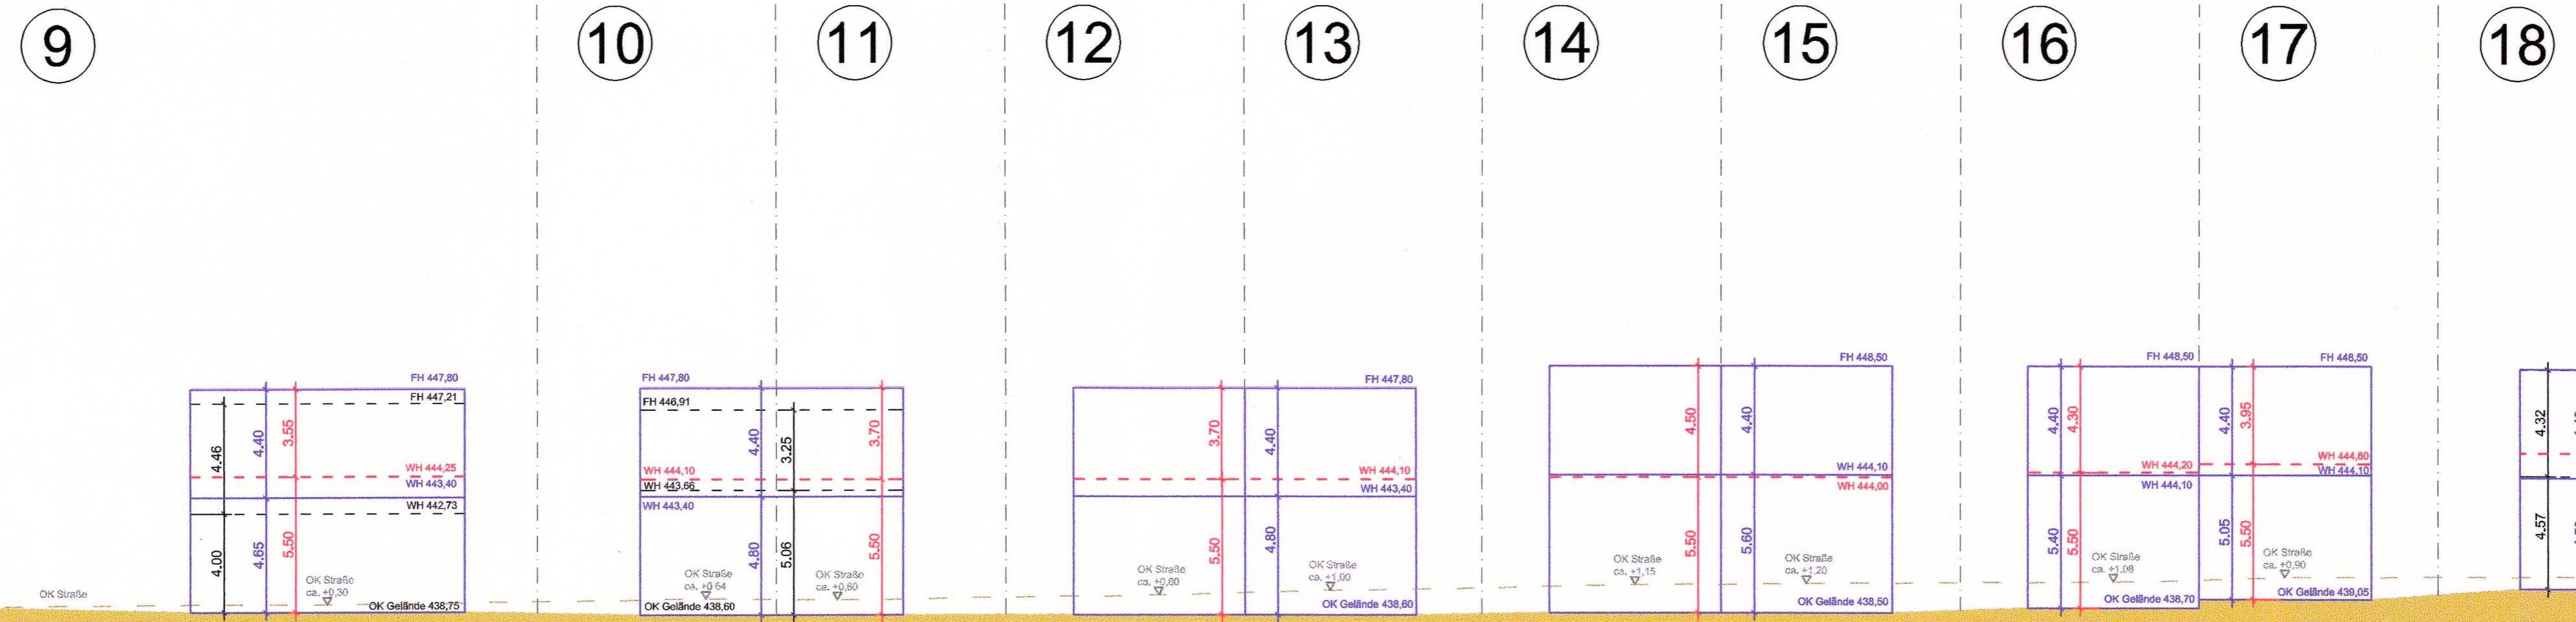

Jahnstraße

OK Straße/ OK Gelände
bezogen auf Grundstücksmitte