


## GRÜNORDNUNGSPLAN ORSINGER STRASSE II IN WAHLWIES

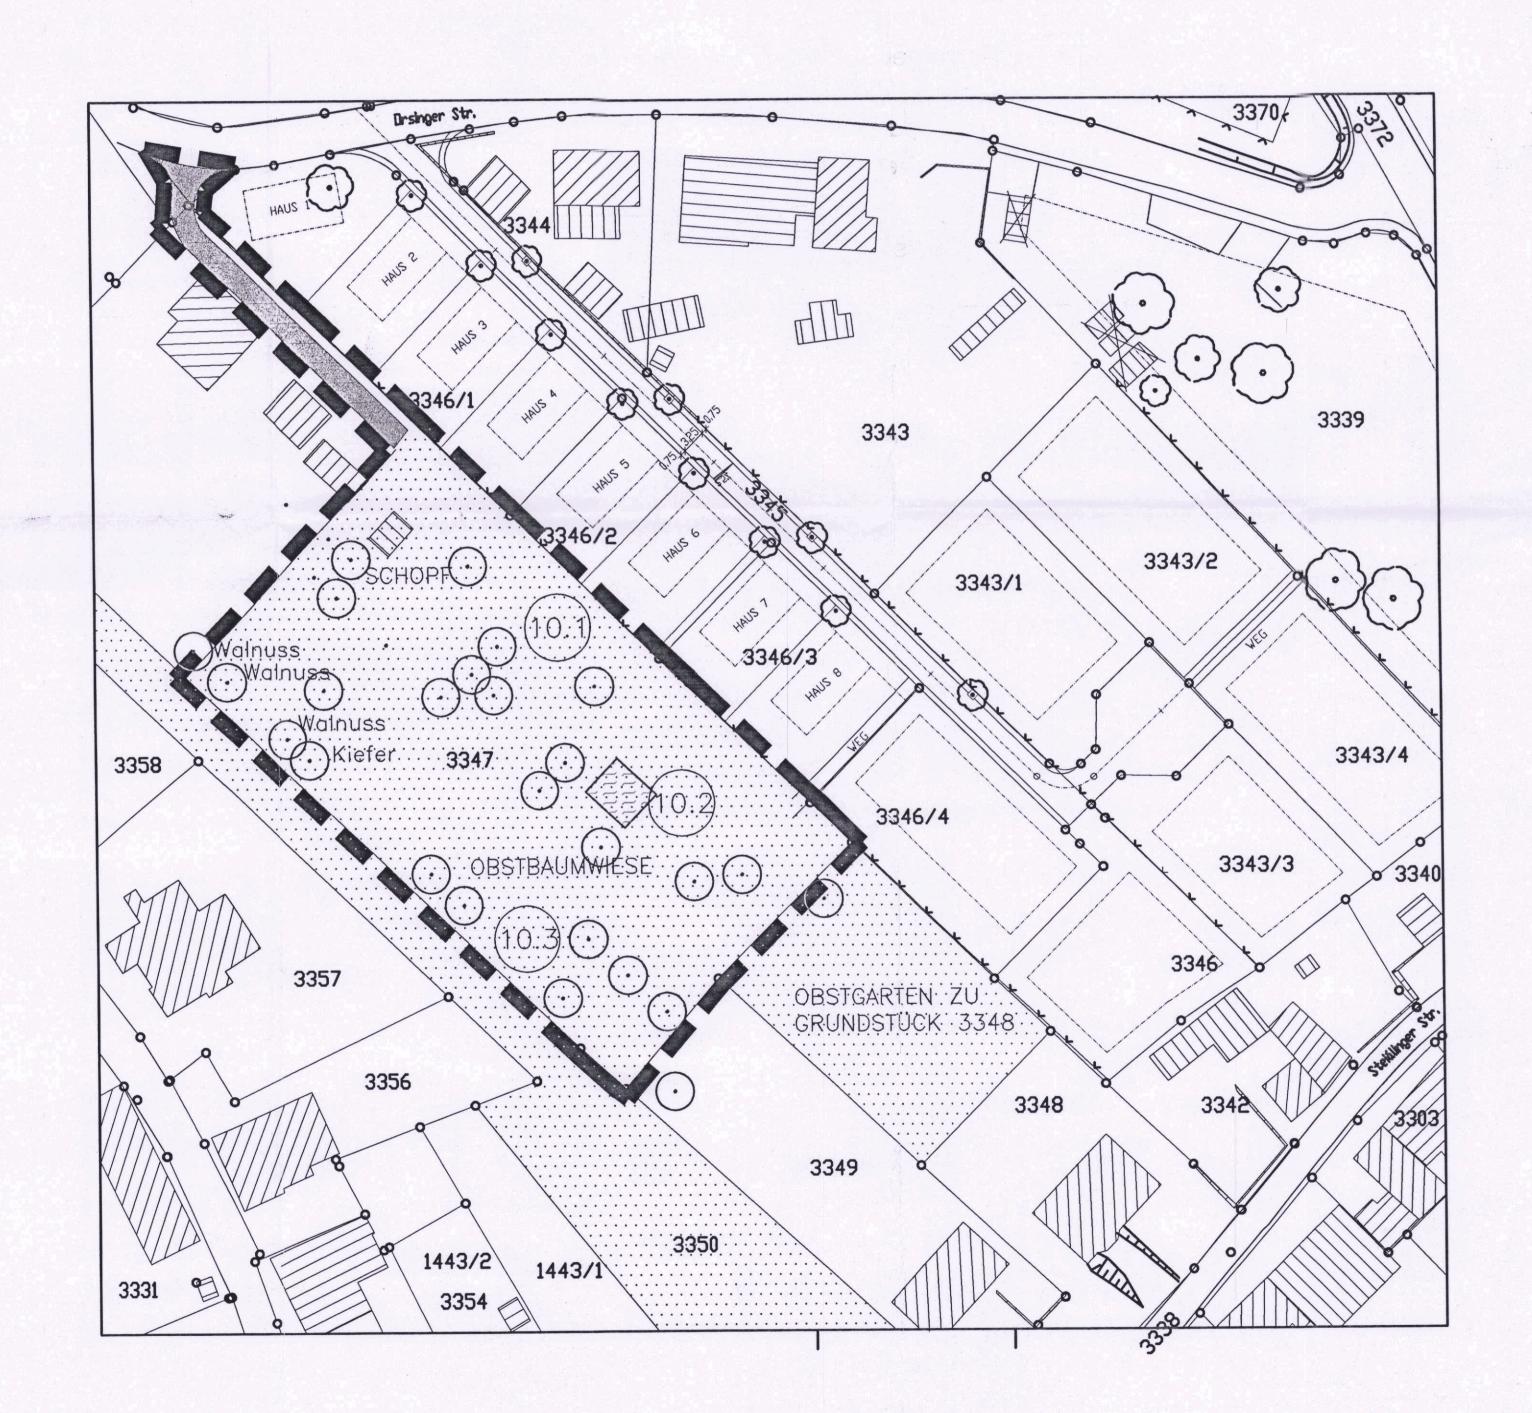

M = 1 : 500

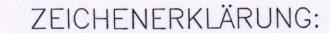


1. Siedlungsstruktur

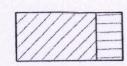

Gebäude

2. Erschliessung

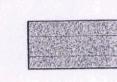

Strassen / Wege


3. Landschaftselemente



Wirtschaftsgrünland




Gemüsegarten

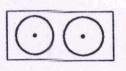

Obstbäume, meist Halbstämme aus überwiegend Apfel, vereinzelt Kirsche

4. Allgemeine Festsetzungen

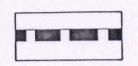

Grenze des räumlichen Geltungsbereichs §9 Abs. 7 BauGB



Hinweise auf Massnahmeerläuterungen im Textteil

