


STRASSENQUERSCHNITT A - B

TEILBEBAUUNGSPLAN GEMEINDE ZIZENHAUSEN

GEWANNE : IM HOPFENGARTEN , STAMPFWIESE U.L. LANGACKER

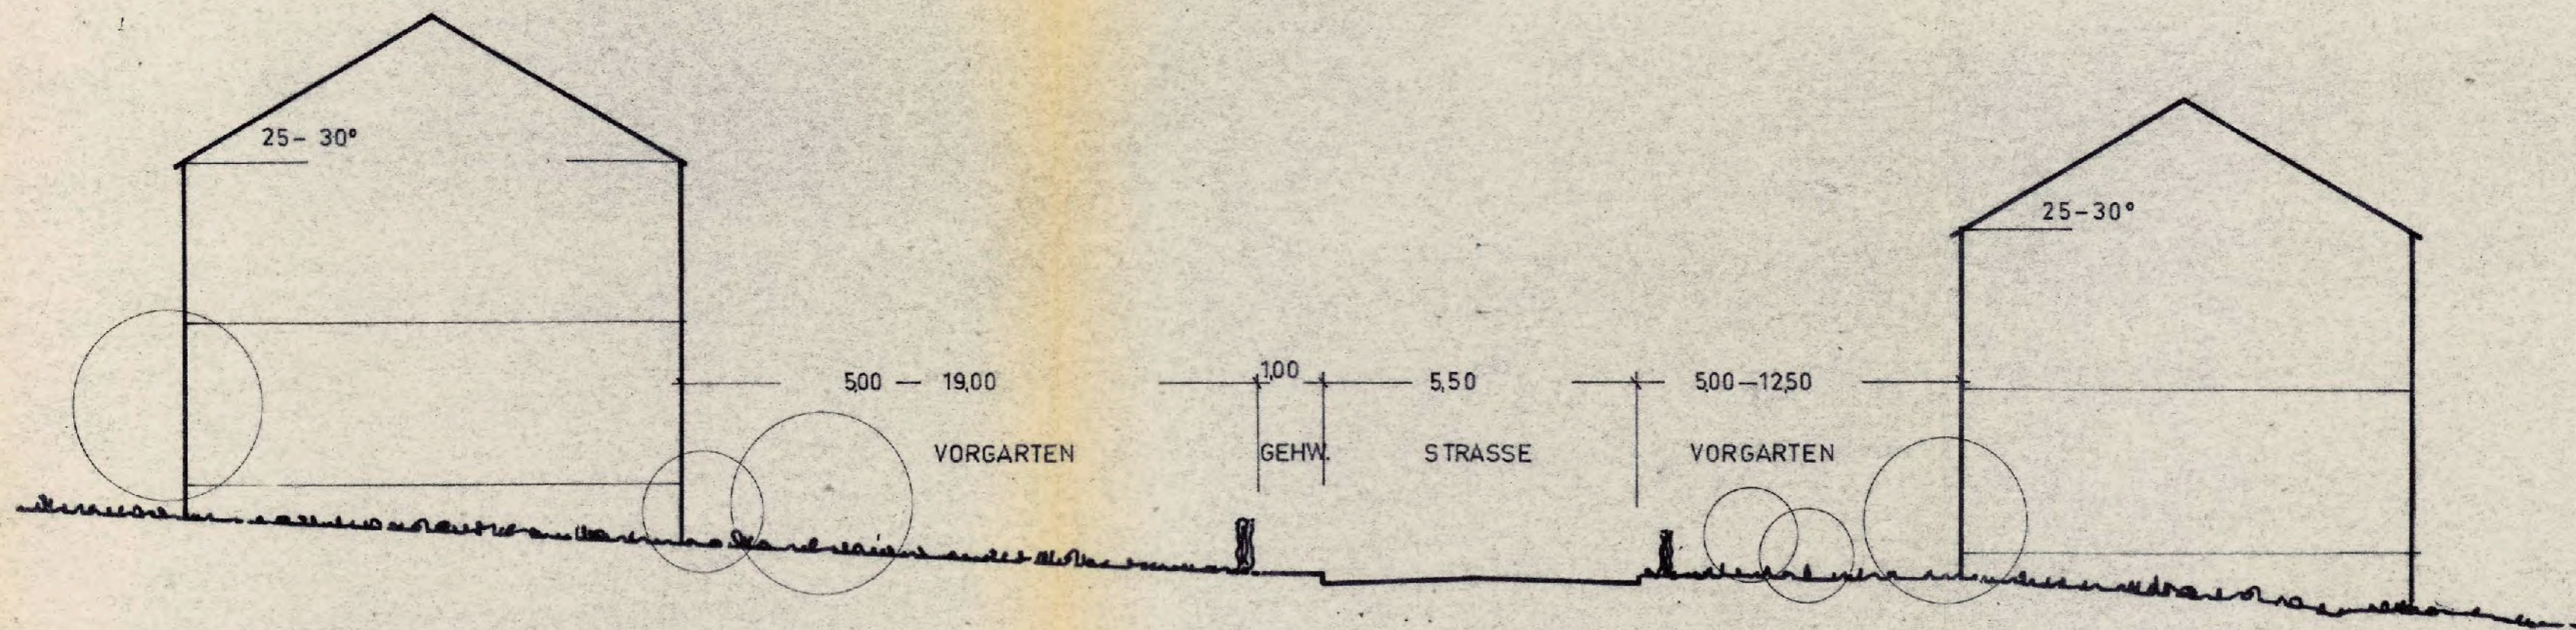

ZIZENHAUSEN — STOCKACH , DEN 9. SEPT. 1965
DIE GEMEINDE: DER PLANFERTIGER:

GEMEINDE ZIZENHAUSEN
12. 1. 1966
Kodur

FREIER ARCHITEKT
ROLF KAMENZIN
STAATL. GEPR. ING. F. HOCHBAU
7768 STOCKACH
WEISSMÜHLENSTRASSE 11
TELEFON 481

R. Kamenzin