

STRASSENQUERSCHNITT


F - G

TEILBEBAUUNGSPLAN

GEMEINDE

ZIZENHAUSEN

GEWANNE : IM HOPFENGARTEN , STAMPFWIESE U.L. ANGACKER

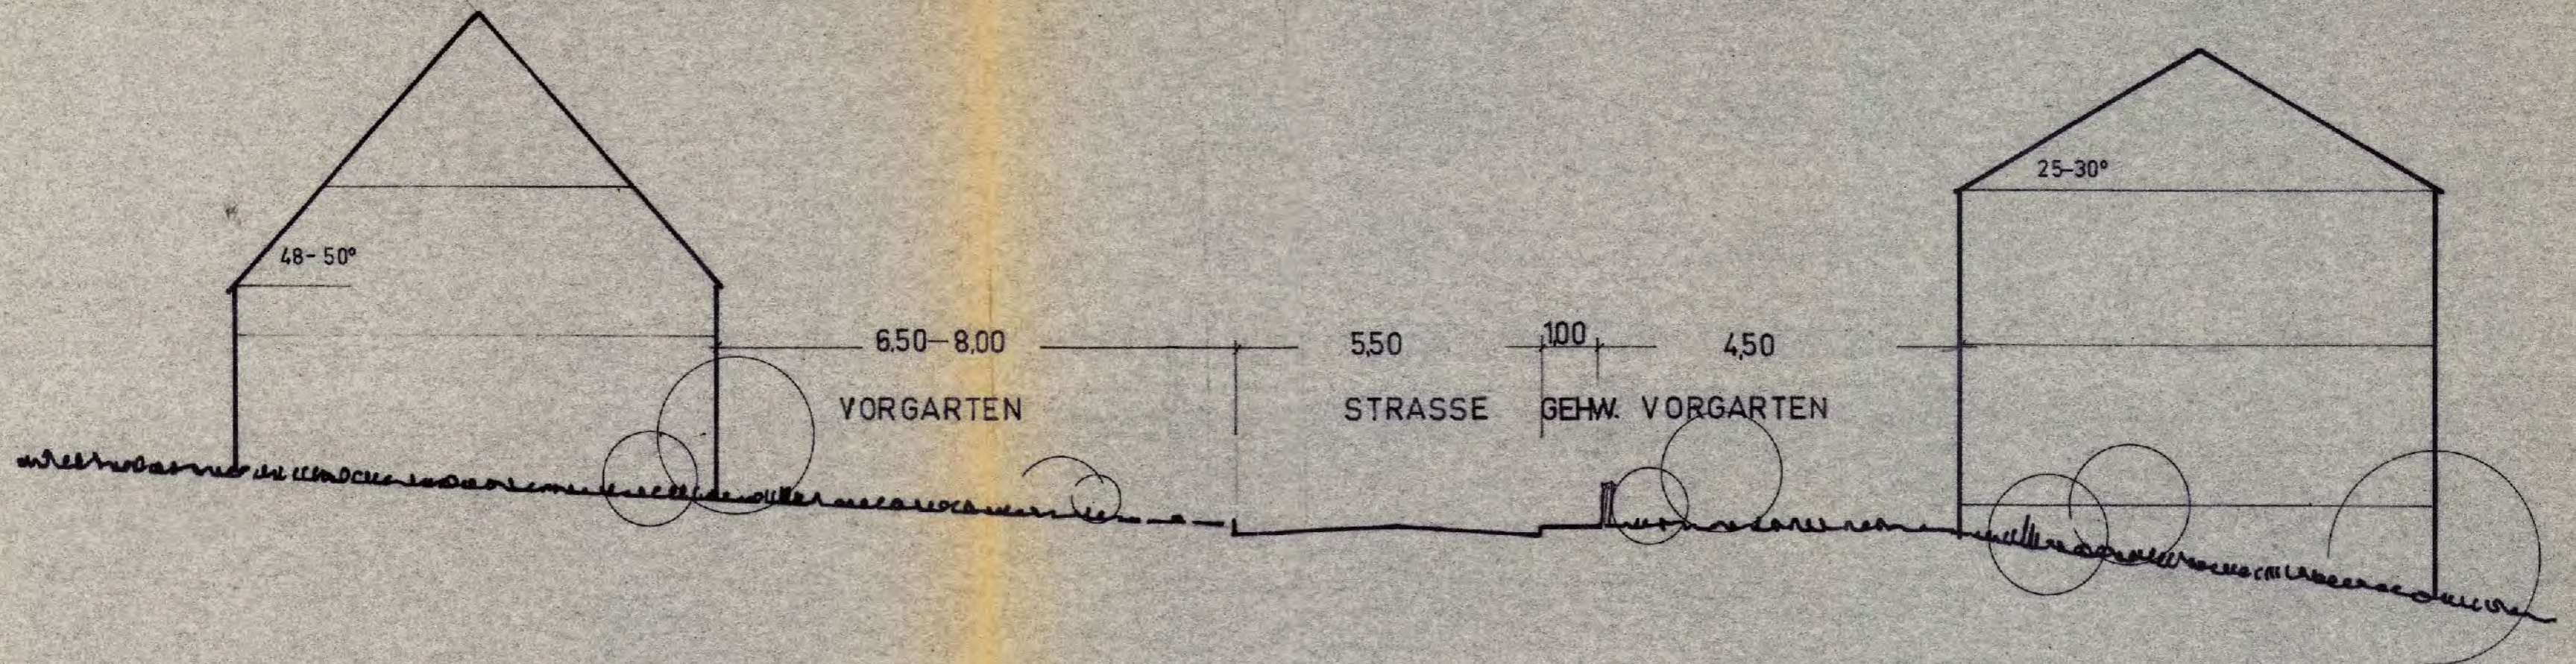

ZIZENHAUSEN

STOCKACH, DEN 9. SEPT. 1965

DIE GEMEINDE:

DER PLANFERTIGER:

FREIER ARCHITEKT  
ROLF KAMENZIN  
STAATL. GEP. U. HOCHBAU  
7768 STOCKACH  
WEISSMÜHLENSTRASSE 11  
TELEFON 481

