


# Bebauungsplan "Goethestraße - 2. Änderung"

in Stockach

Landkreis Konstanz

## ABGRENZUNGSPLAN

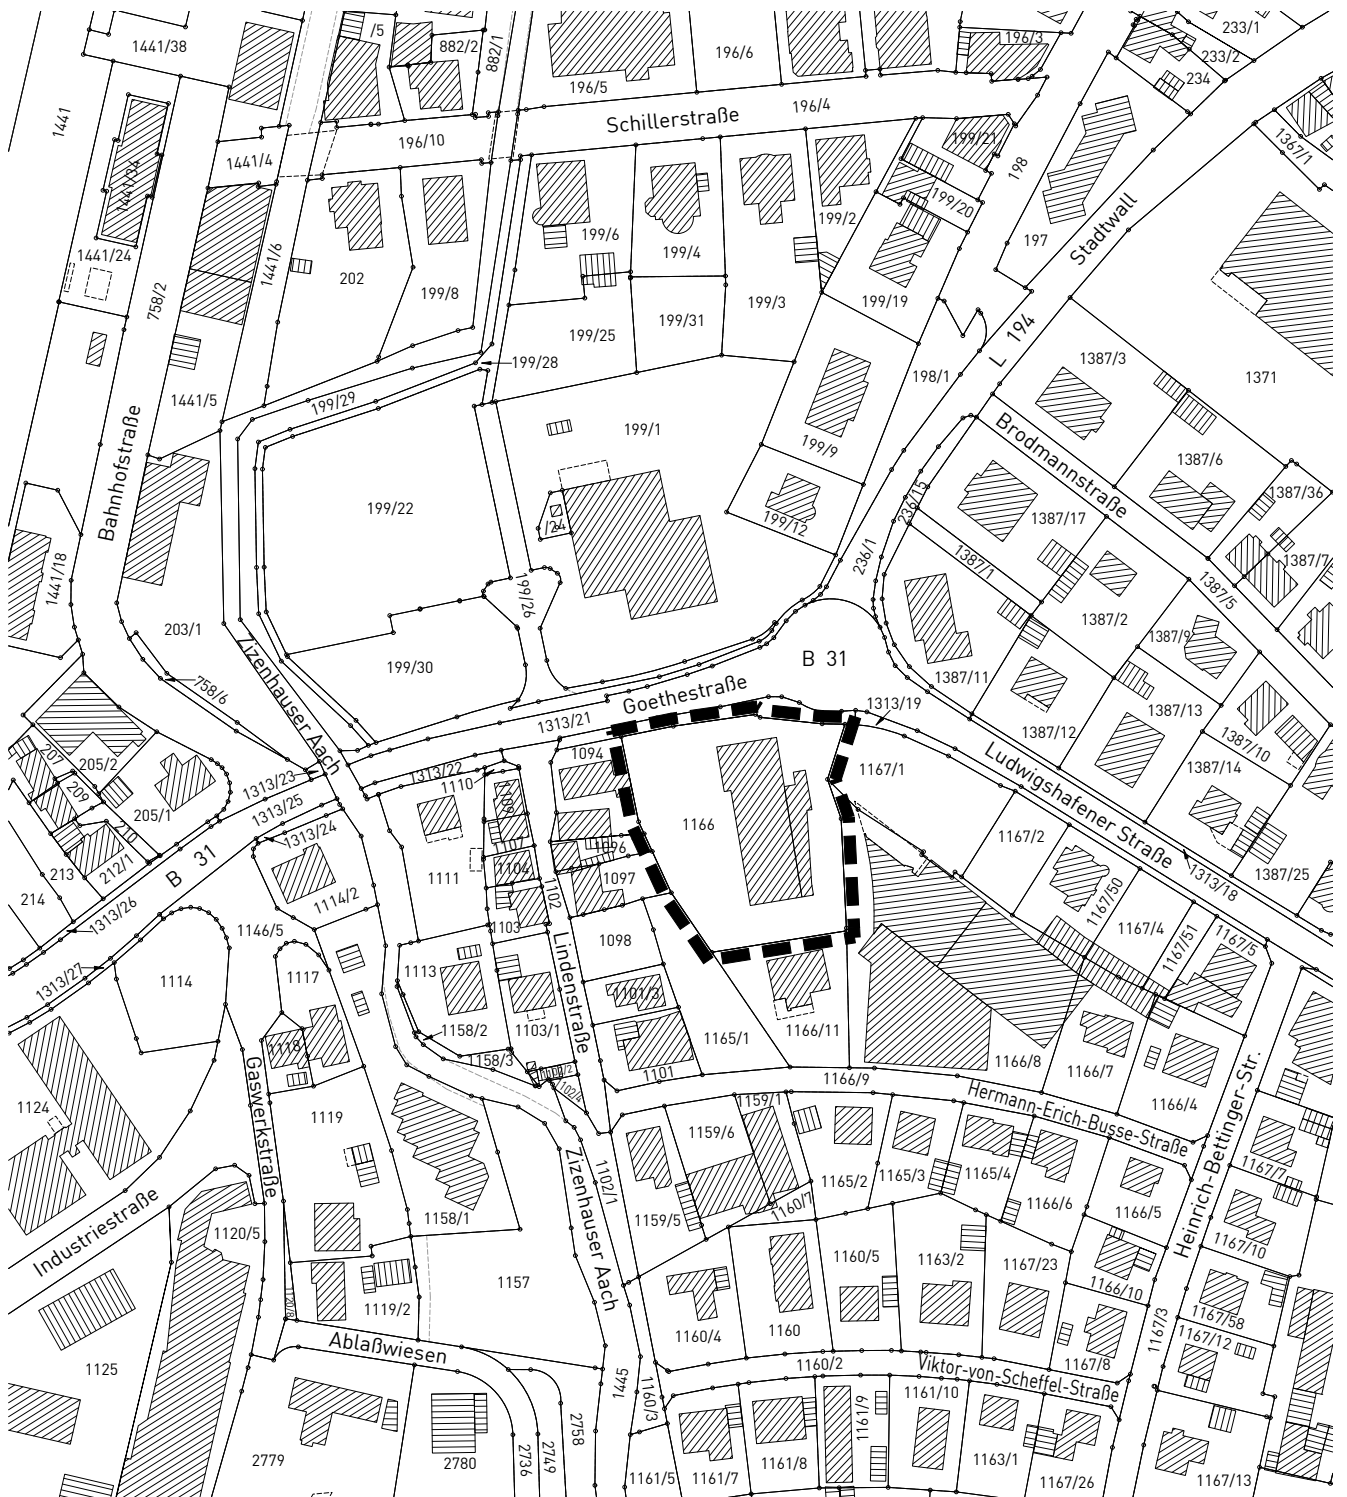

Grenze des räumlichen Geltungsbereichs des Bebauungsplanes (§ 9 Abs. 7 BauGB)

Maßstab: 1 : 2.000

Projektnummer: 13934  
Plannummer: 13934/abgr\_12

Gez./Geä.	Datum	Änderungsvermerk	Grundlage: ALKIS_2024-UTM
SF/AP	21.05.25	Abgrenzungsplan	
SF/AP	08.09.25	Abgrenzungsplan zum Satzungsbeschluss	

