

## **Öffentliche Bekanntmachung**

**Öffentliche Auslegung des Bebauungsplanes „Schloßwiese“, Stadtteil Espasingen mit örtlichen Bauvorschriften als Bebauungsplan der Innenentwicklung gem. § 13b Baugesetzbuch**

Der Gemeinderat der Stadt Stockach hat am 17.01.2018 beschlossen, den o.g. Bebauungsplan aufzustellen und am 18.07.2018 den Entwurf gebilligt und beschlossen, diesen gem. § 3 Abs. 2 Baugesetzbuch öffentlich auszulegen. Der Planbereich ergibt sich aus dem nachstehend abgedruckten Lageplan.

Der Bebauungsplan wird als Bebauungsplan der Innenentwicklung im beschleunigten Verfahren gem. § 13b Baugesetzbuch ohne Durchführung einer Umweltprüfung nach § 2 Abs. 4 Baugesetzbuch aufgestellt.

Mit Aufstellung des Bebauungsplanes sollen die planungsrechtlichen Voraussetzungen für die Entwicklung von Wohnbauflächen geschaffen werden.


Der Entwurf des Bebauungsplans mit örtlichen Bauvorschriften wird mit Begründung vom 30.07.2018 bis 10.09.2018 im Rathaus Stockach, Adenauerstr. 4, 78333 Stockach während der üblichen Dienststunden öffentlich ausgelegt. Die Öffentlichkeit kann sich in diesem Zeitraum über die Ziele und Zwecke der Planung sowie über die wesentlichen Auswirkungen der Planung informieren und innerhalb der Auslegungsfrist schriftlich oder mündlich zur Niederschrift bei der Stadt Stockach, Adenauerstr. 4, 78333 Stockach äußern. Es wird darauf hingewiesen, dass nicht während der Auslegungsfrist abgegebene Stellungnahmen bei der Beschlussfassung über den Bebauungsplan mit örtlichen Bauvorschriften unberücksichtigt bleiben können.

Der Inhalt der Bekanntmachung und die auszulegenden Unterlagen können auch unter der Internetadresse [www.stockach.de /Bürger Verwaltung/Bauen und Wohnen/Bebauungspläne](http://www.stockach.de/Bürger%20Verwaltung/Bauen%20und%20Wohnen/Bebauungspl%C3%A4ne) eingesehen werden.

Stockach, den 20.07.2018

Stolz  
Bürgermeister

Bebauungsplan "Schlosswiese"

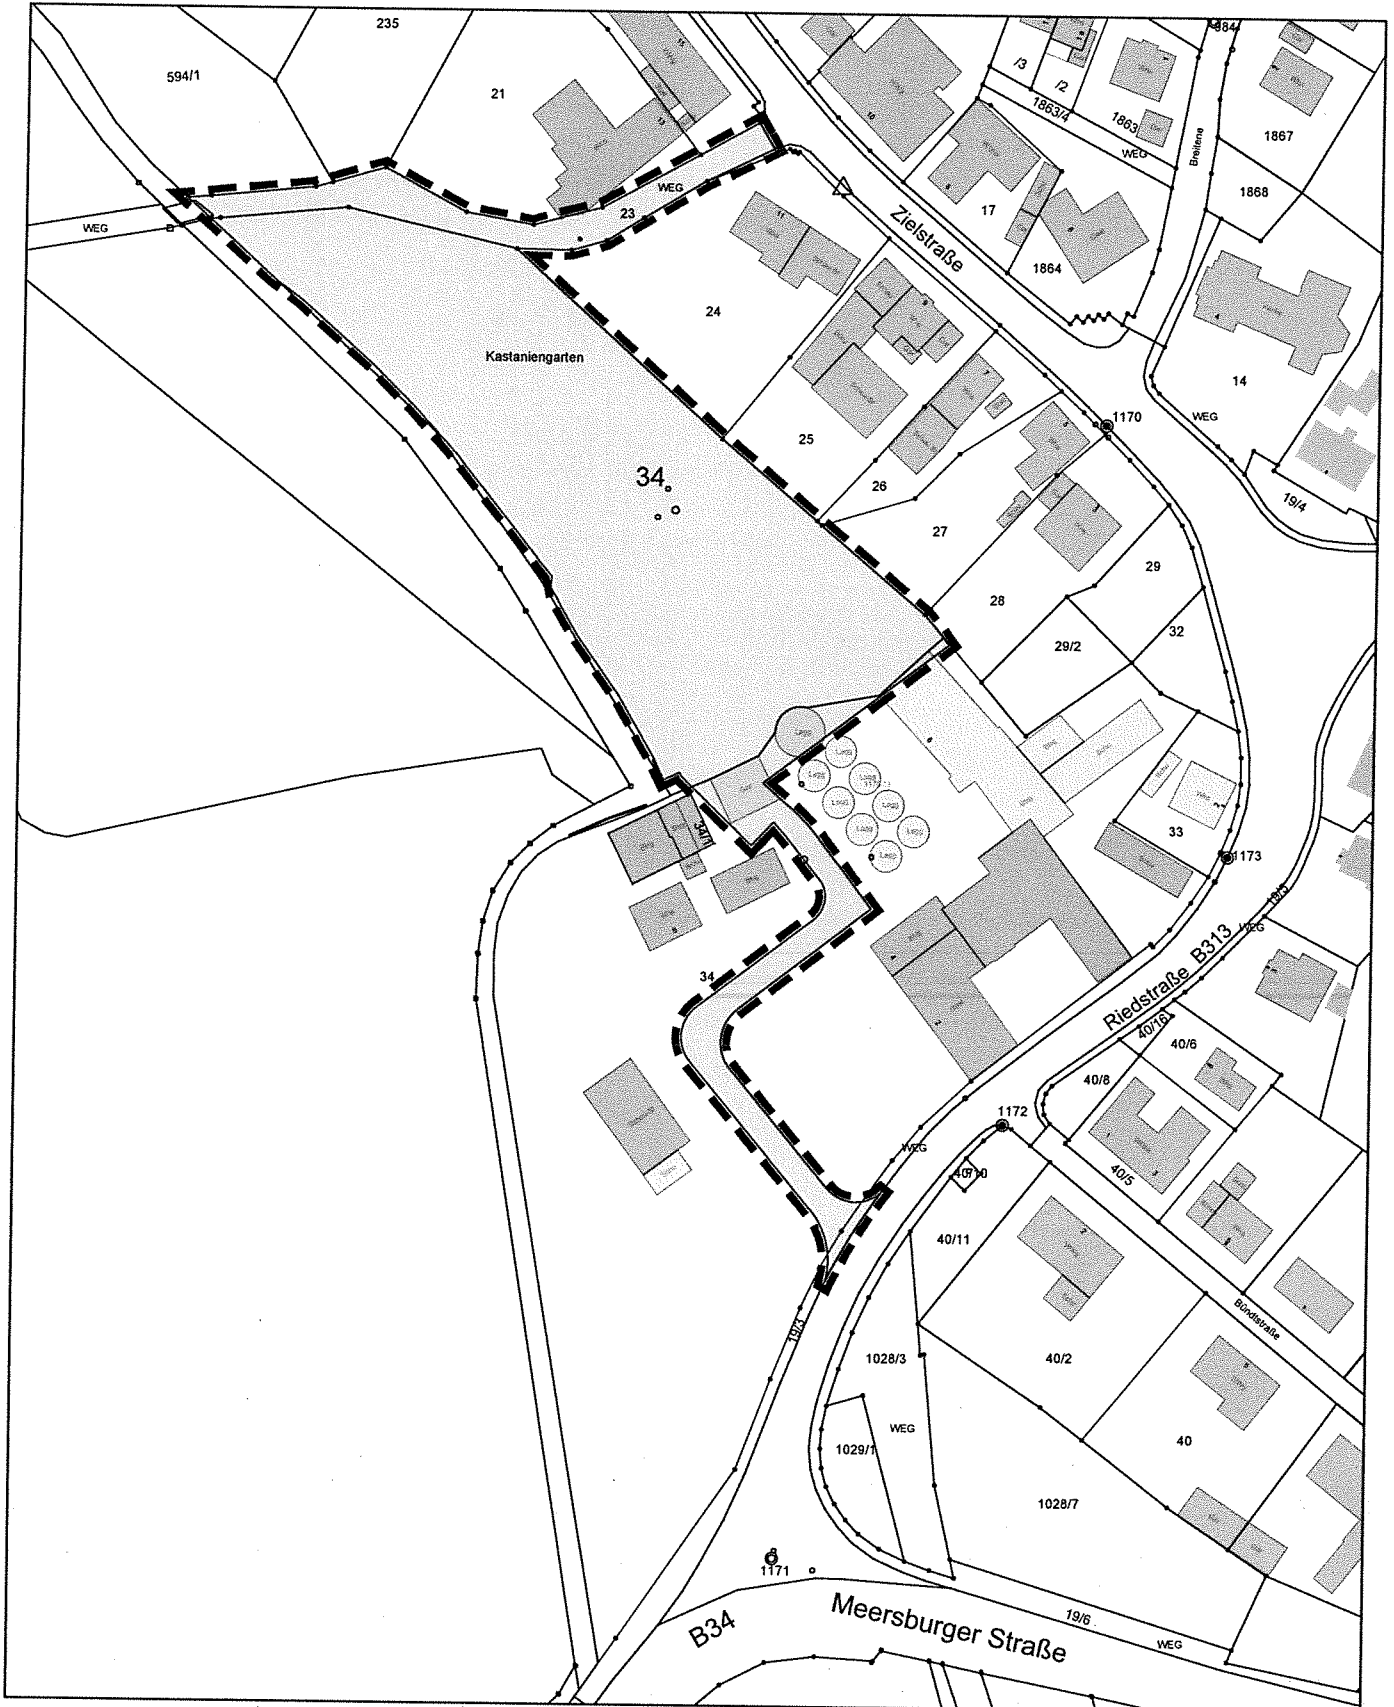

M. 1:1500

Konstanz, den 02.07.2018

STADTPLANUNG NOCKE Dipl.-Ing. Bettina Nocke  
Freie Stadtplanerin Regierungsbaumeisterin SRL  
78462 Konstanz Gottliebstraße 2 Tel +49.7531.99 10 35  
E-MAIL: bettina.nocke@t-online.de

