


WVG Stockach

18. Änderung des Flächennutzungsplans

Lageplan M 1 : 25.000

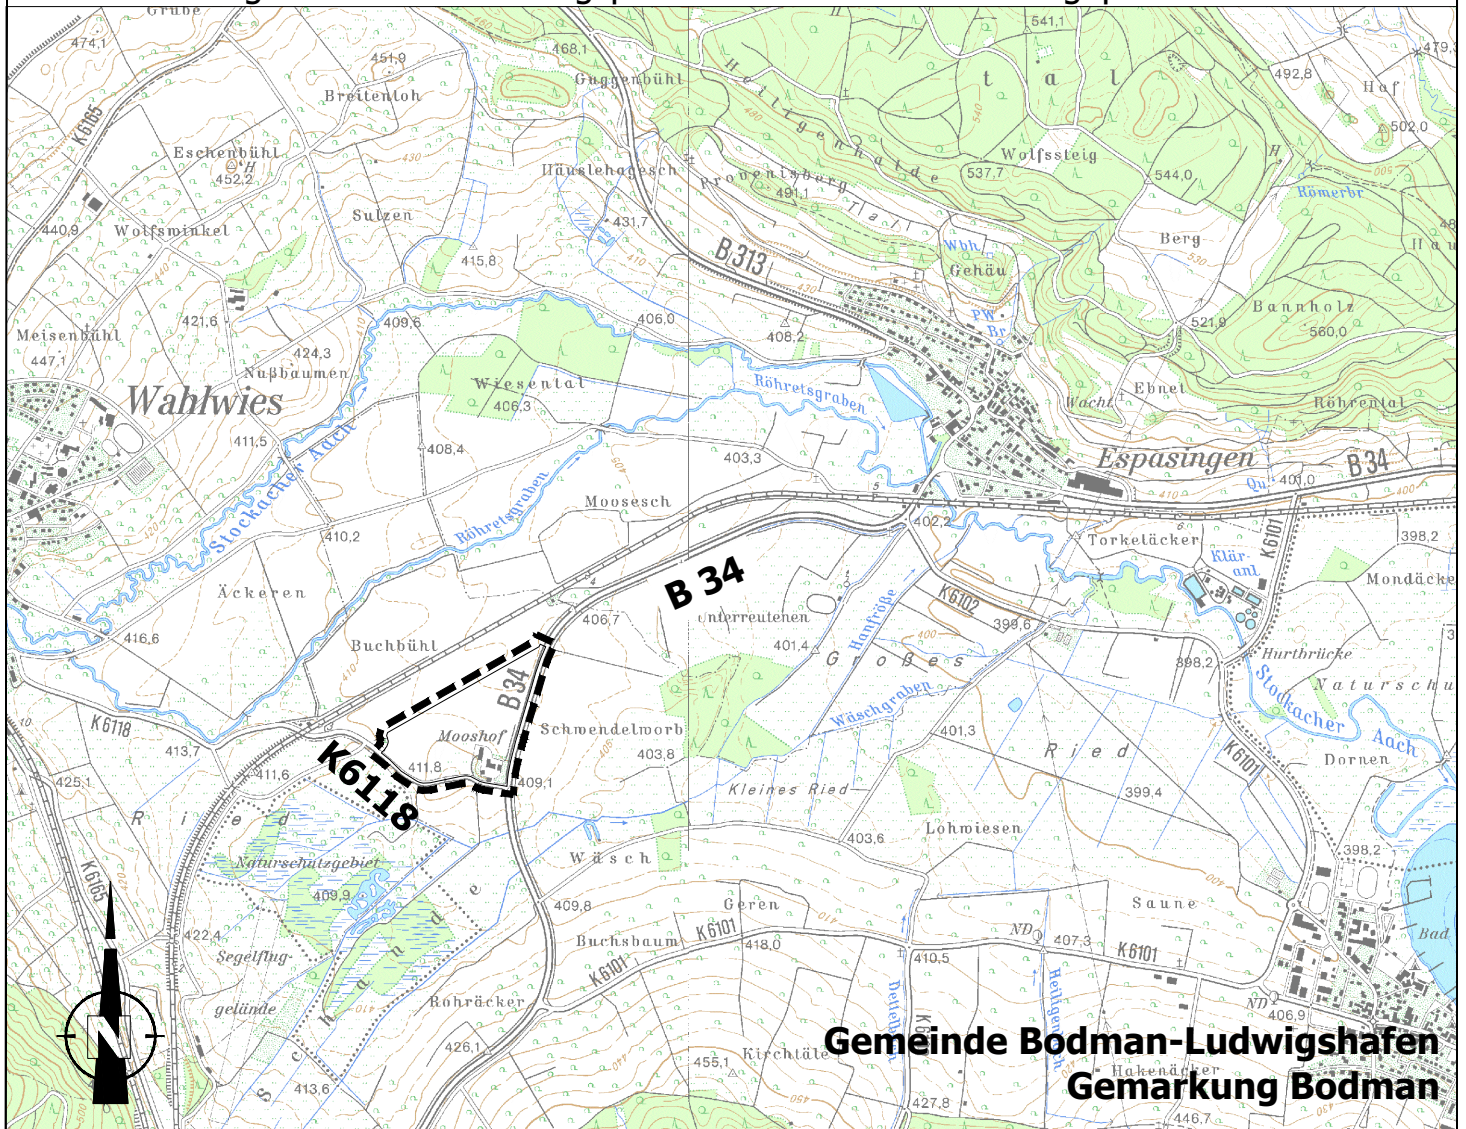

**Gemeinde Bodman-Ludwigshafen**  
**Gemarkung Bodman**