

Lärmschutz Schützenweg Stockach

Zeichenerklärung

- Geltungsbereich
- Hauptgebäude
- Baufenster
- Baugrenze
- Bezugspunkt
- Straßenachse
- Emissionslinie
- Mittelstreifen
- Oberfläche


Passiver Schallschutz

Darstellung der Lärmpegelbereiche nach DIN 4109 für die ungünstigste Geschosslage

- LPB III
- LPB IV
- LPB V

Nachweispflicht:
Wohnräume ab LPB III

Maßstab 1:1000

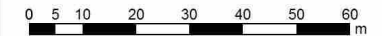


Plan Nr. 1256a-04 03/2012

Ingenieurbüro
für Schallimmissionsschutz

ISIS

Manfred Spinner Tuchplatz 11 88499 Riedlingen

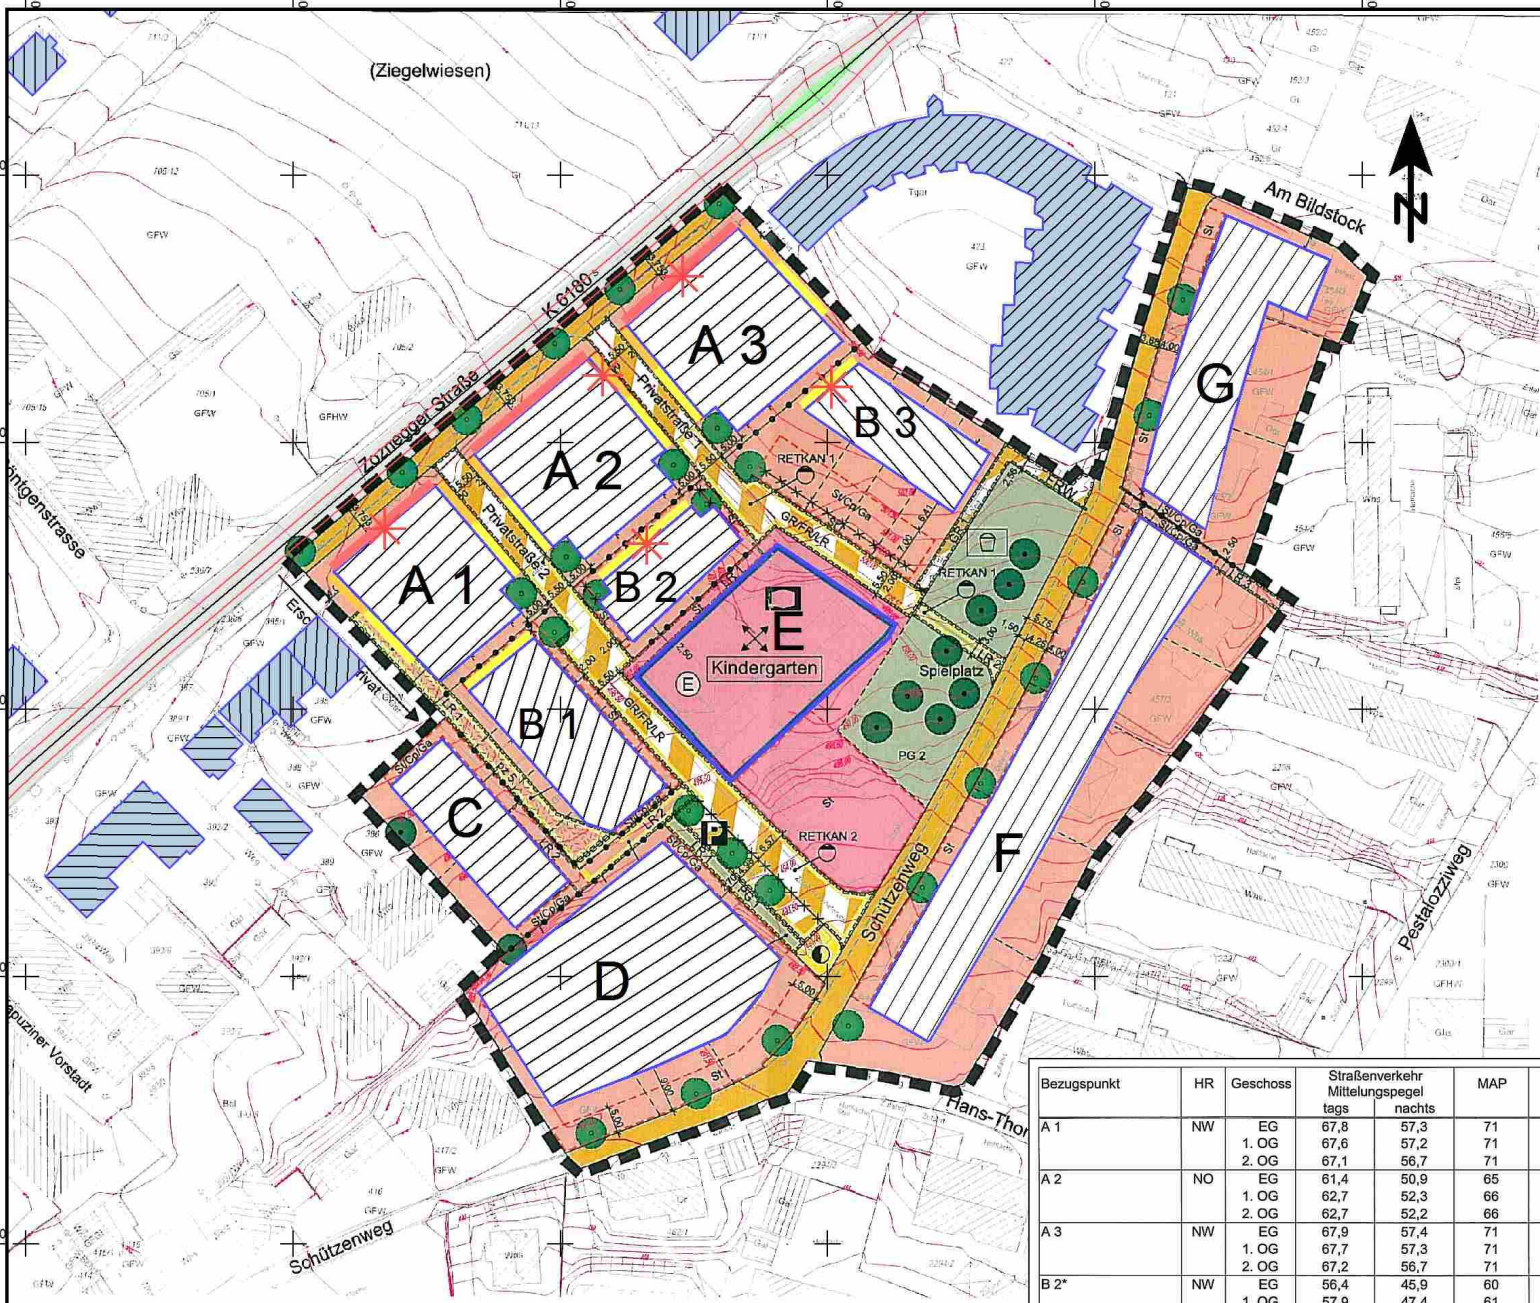

Bezugspunkt	HR	Geschoss	Straßenverkehr Mittelungspegel		MAP	LPB
			tags	nachts		
A 1	NW	EG	67,8	57,3	71	V
		1. OG	67,6	57,2	71	V
		2. OG	67,1	56,7	71	V
A 2	NO	EG	61,4	50,9	65	III
		1. OG	62,7	52,3	66	IV
		2. OG	62,7	52,2	66	IV
A 3	NW	EG	67,9	57,4	71	V
		1. OG	67,7	57,3	71	V
		2. OG	67,2	56,7	71	V
B 2*	NW	EG	56,4	45,9	60	II
		1. OG	57,9	47,4	61	III
		2. OG	59,0	48,6	62	III
B 3*	NW	EG	56,5	46,1	60	II
		1. OG	57,6	47,2	61	III
		2. OG	58,7	48,2	62	III

Pegelangaben in dB(A)
fett Nachweispflicht passiver Schallschutzmaßnahmen gemäß DIN 4109 [2]
 * ohne Berücksichtigung der Bebauung von Baufenster A