

Schnitt A

Gebiet E - WA

GH max = 12,50 m
GH min = 9,50 m
FD 0°-10°
a₂(max. l=30m) max. 12 WE

Gebiet E - WA

GH max = 12,50 m
GH min = 9,50 m
FD 0°-10°
a₂(max. l=30m) max. 12 WE

Gebiet C - WA

max. Firsthöhe = 9,00m
max. Wandhöhe einseitig = 6,00m
FD 0°-10°
Einzel- und Doppelhaus, max. 2 WE

Gebiet C - WA


max. Firsthöhe = 9,00m
max. Wandhöhe einseitig = 6,00 m
FD 0°-10°
Einzel- und Doppelhaus, max. 2 WE

Gebiet B - WA

max. Firsthöhe = 9,50 m
max. Wandhöhe einseitig = 8,00 m
PD 10°-20°
Einzelhaus, max. 2 WE

Gebiet A - WA

BZH 1 = 6,00 m unter Straßoberkante
max. Firsthöhe = 11,50 m
max. Wandhöhe einseitig = 3,50 m
SD 20°-45°
Einzelhaus, max. 3 WE

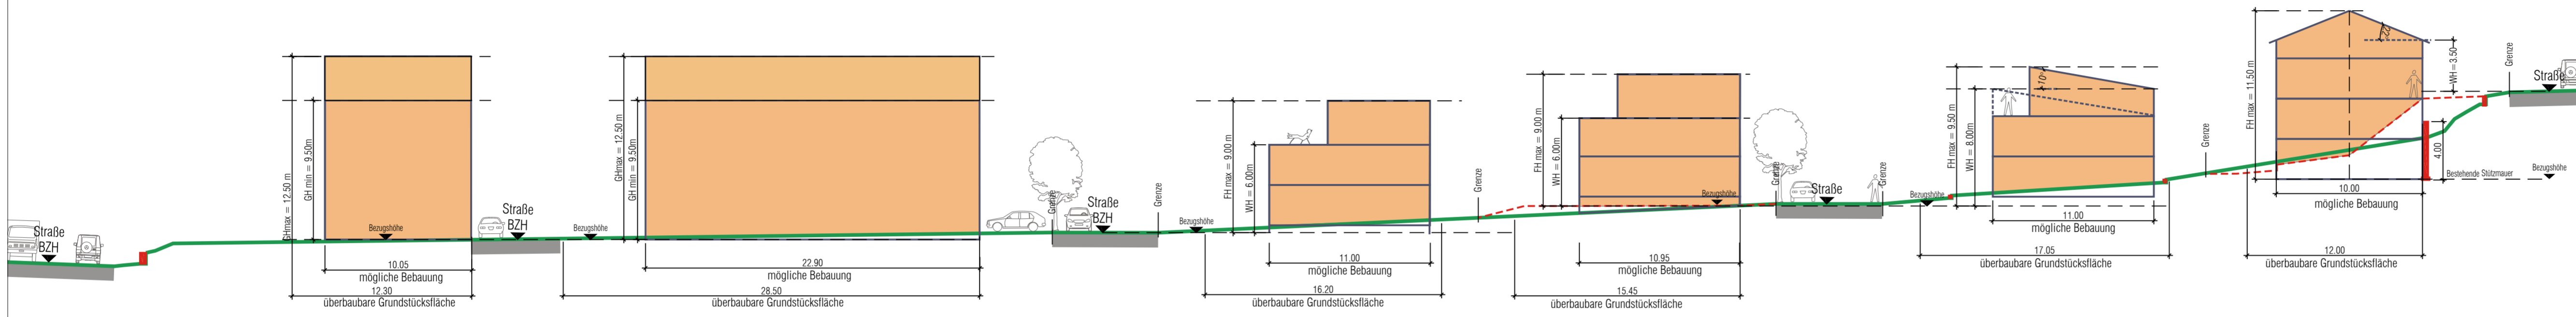

Schnitt B

Gebiet E - WA


GH max = 12,50 m
GH min = 9,50 m
FD 0°-10°
a₂(max. l=30m), max. 12 WE

Gebiet D - WA

GH max = 14,50 m
GH min = 12,50 m
FD 0°-10°
a₁(max. l=17m), max. 12 WE

Gebiet D - WA

GH max = 14,50 m
GH min = 12,50 m
FD 0°-10°
a₁(max. l=17m), max. 12 WE

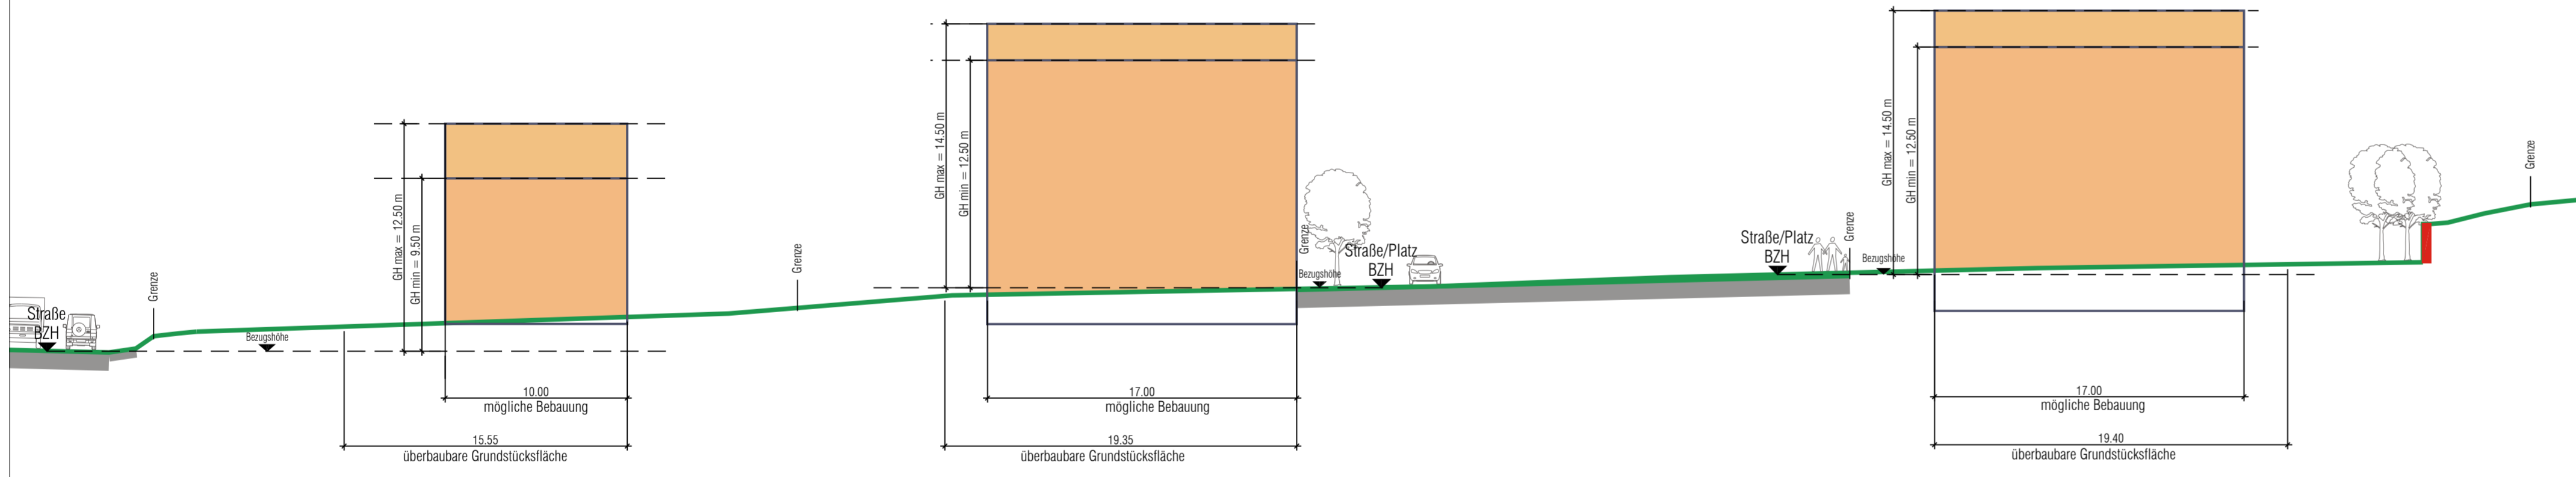

Füllschema der Nutzungsschablone

Baugebiet	FH max. WH max. GH max. / GH min. GH max. u. N.N.
Grund- flächenzahl	
Bauweise	Dachform
max. Zahl der Wohneinheiten (WE)	

B1	WA	FH max. 9,90 m WH max. 8,40 m
	0,4	
C	WA	FH max. 9,00 m WH max. 6,00 m
	0,4	
C1	WA	FH max. 9,00 m WH max. 6,00 m
	0,4	
D	WA	GH max. 14,50 m GH min. 12,50 m IV
	0,4	
E	WA	GH max. 12,50 m GH min. 9,50 m
	0,4	
F	GBD	GH max. u. N.N.: 495,00 m
	0,6	



Übersicht Schnitte (ohne Maßstab)

Maßstab 1 : 250

Stadt Stockach

Bebaunungsplan und örtliche Bauvorschriften

"Vorderer Kätzleberg"

Beispielhafte Systemschnitte Höhenentwicklung

Stand 22.07.2013

Schnitt C

Gebiet C₁ - WA


max. Firsthöhe = 9,00 m
max. Wandhöhe einseitig = 6,00 m
FD 0°-10°
Einzel- und Doppelhaus, max. 2 WE

Gebiet C₁ - WA

max. Firsthöhe = 9,00 m
max. Wandhöhe einseitig = 6,00 m
FD 0°-10°
Einzel- und Doppelhaus, max. 2 WE

Gebiet C₁ - WA

max. Firsthöhe = 9,00 m
max. Wandhöhe einseitig = 6,00 m
FD 0°-10°
Einzel- und Doppelhaus, max. 2 WE

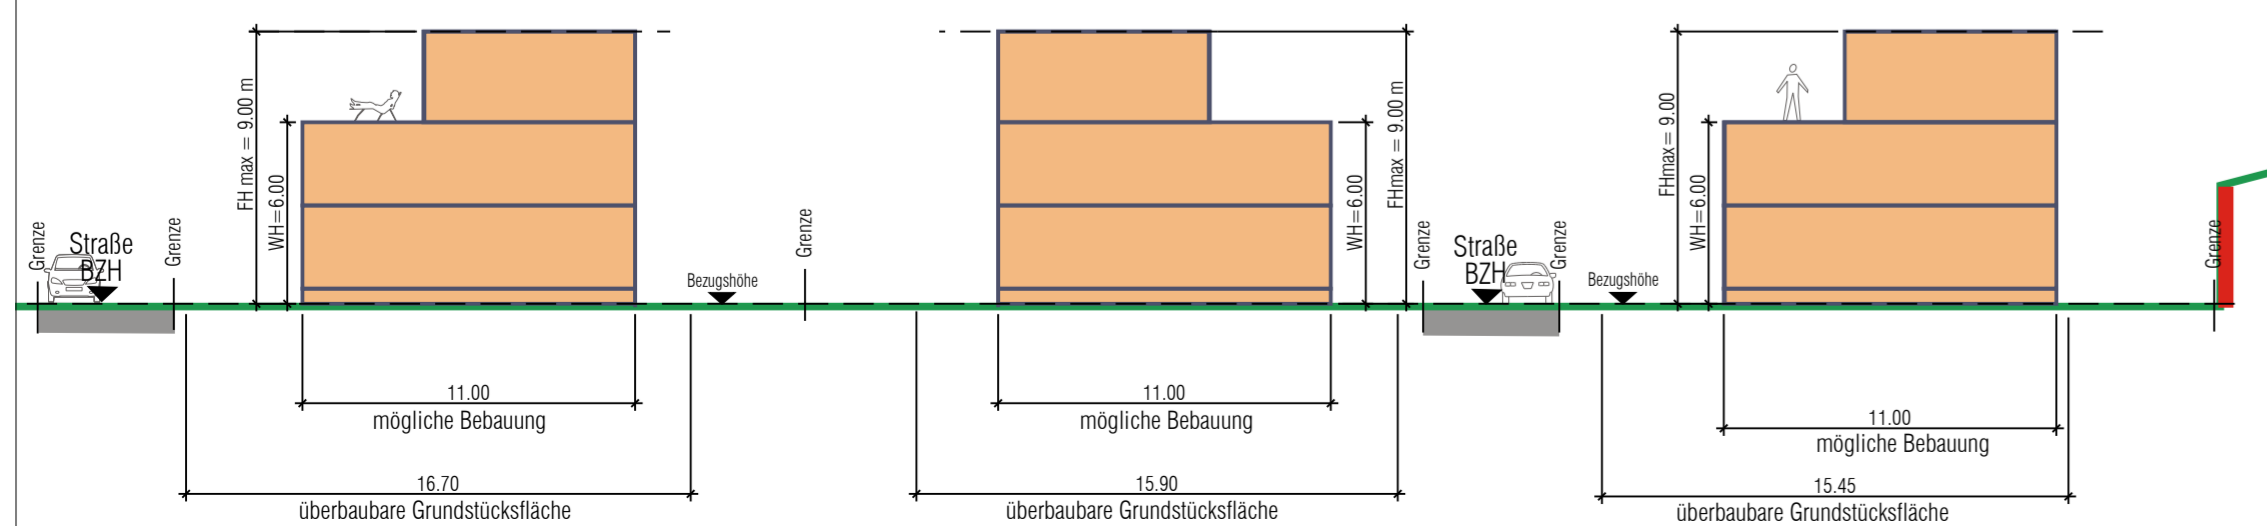


Schnitt D

Gebiet E - WA

GH max = 12,50 m
GH min = 9,50 m
FD 0°-10°
a₂(max. l=30m), max. 12 WE

Gebiet B1 - WA

max. Firsthöhe = 9,90 m
max. Wandhöhe einseitig = 8,40 m
PD 10°-30°
Einzelhaus, max. 2 WE

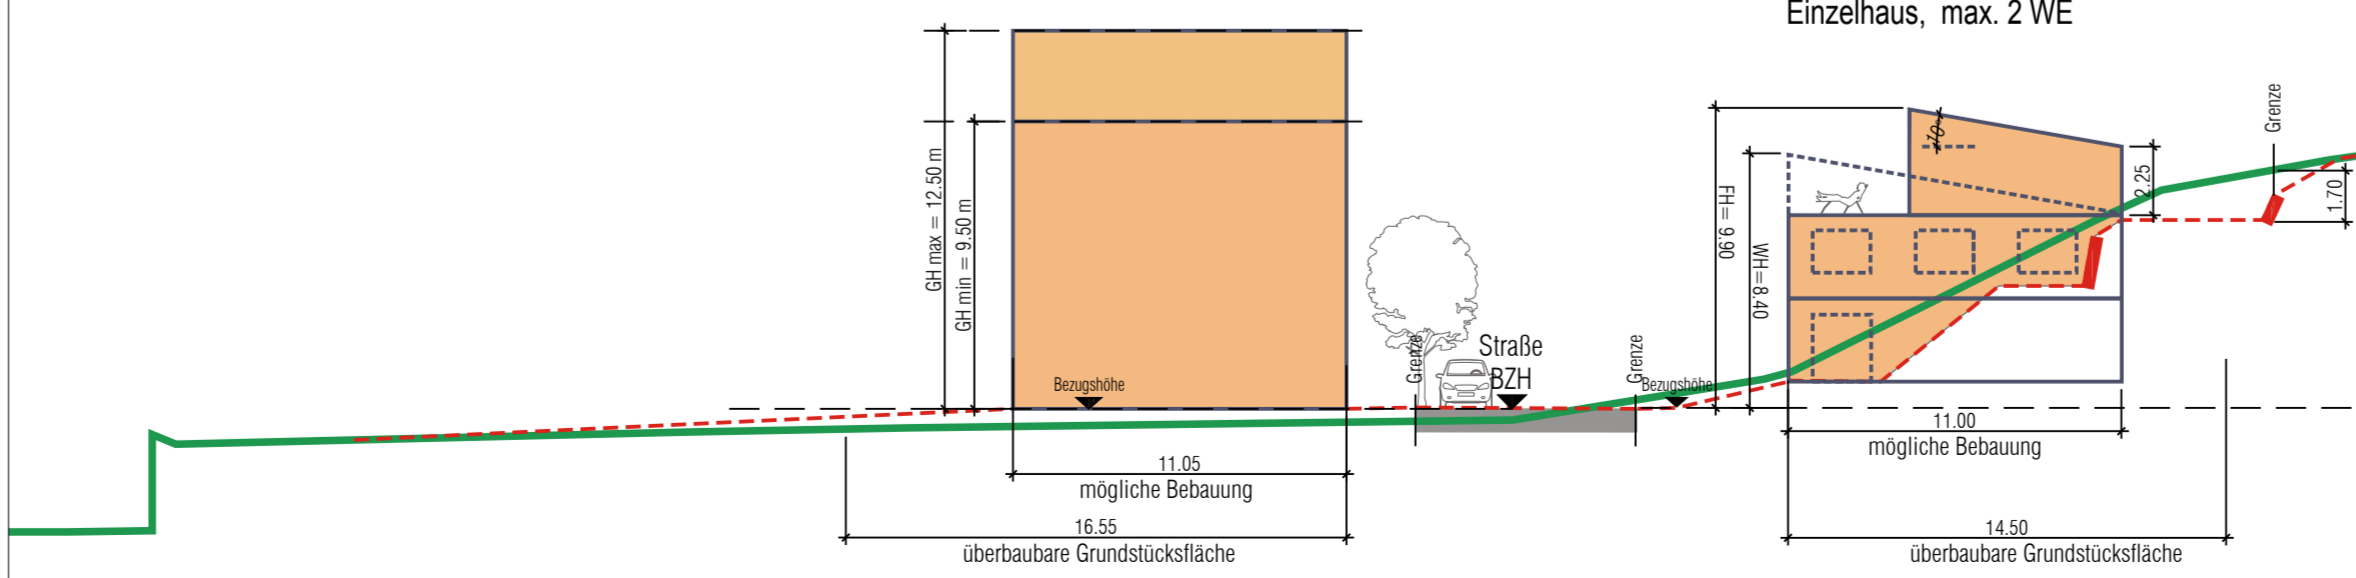

S:\projekte\2013\1_PWB_Stockach\05_24_BA_Vorhaben_Aufbauplan_04_07_13\07_Ausgabe\03_10_PZ_BA_Vorhaben_Aufbauplan_04_07_13\07_Ausgabe\03_10_PZ_BA_Vorhaben_Aufbauplan_04_07_13.dwg