


Bebauungsplan "Goethestraße" in Stockach (Landkreis Konstanz) ABGRENZUNGSPLAN

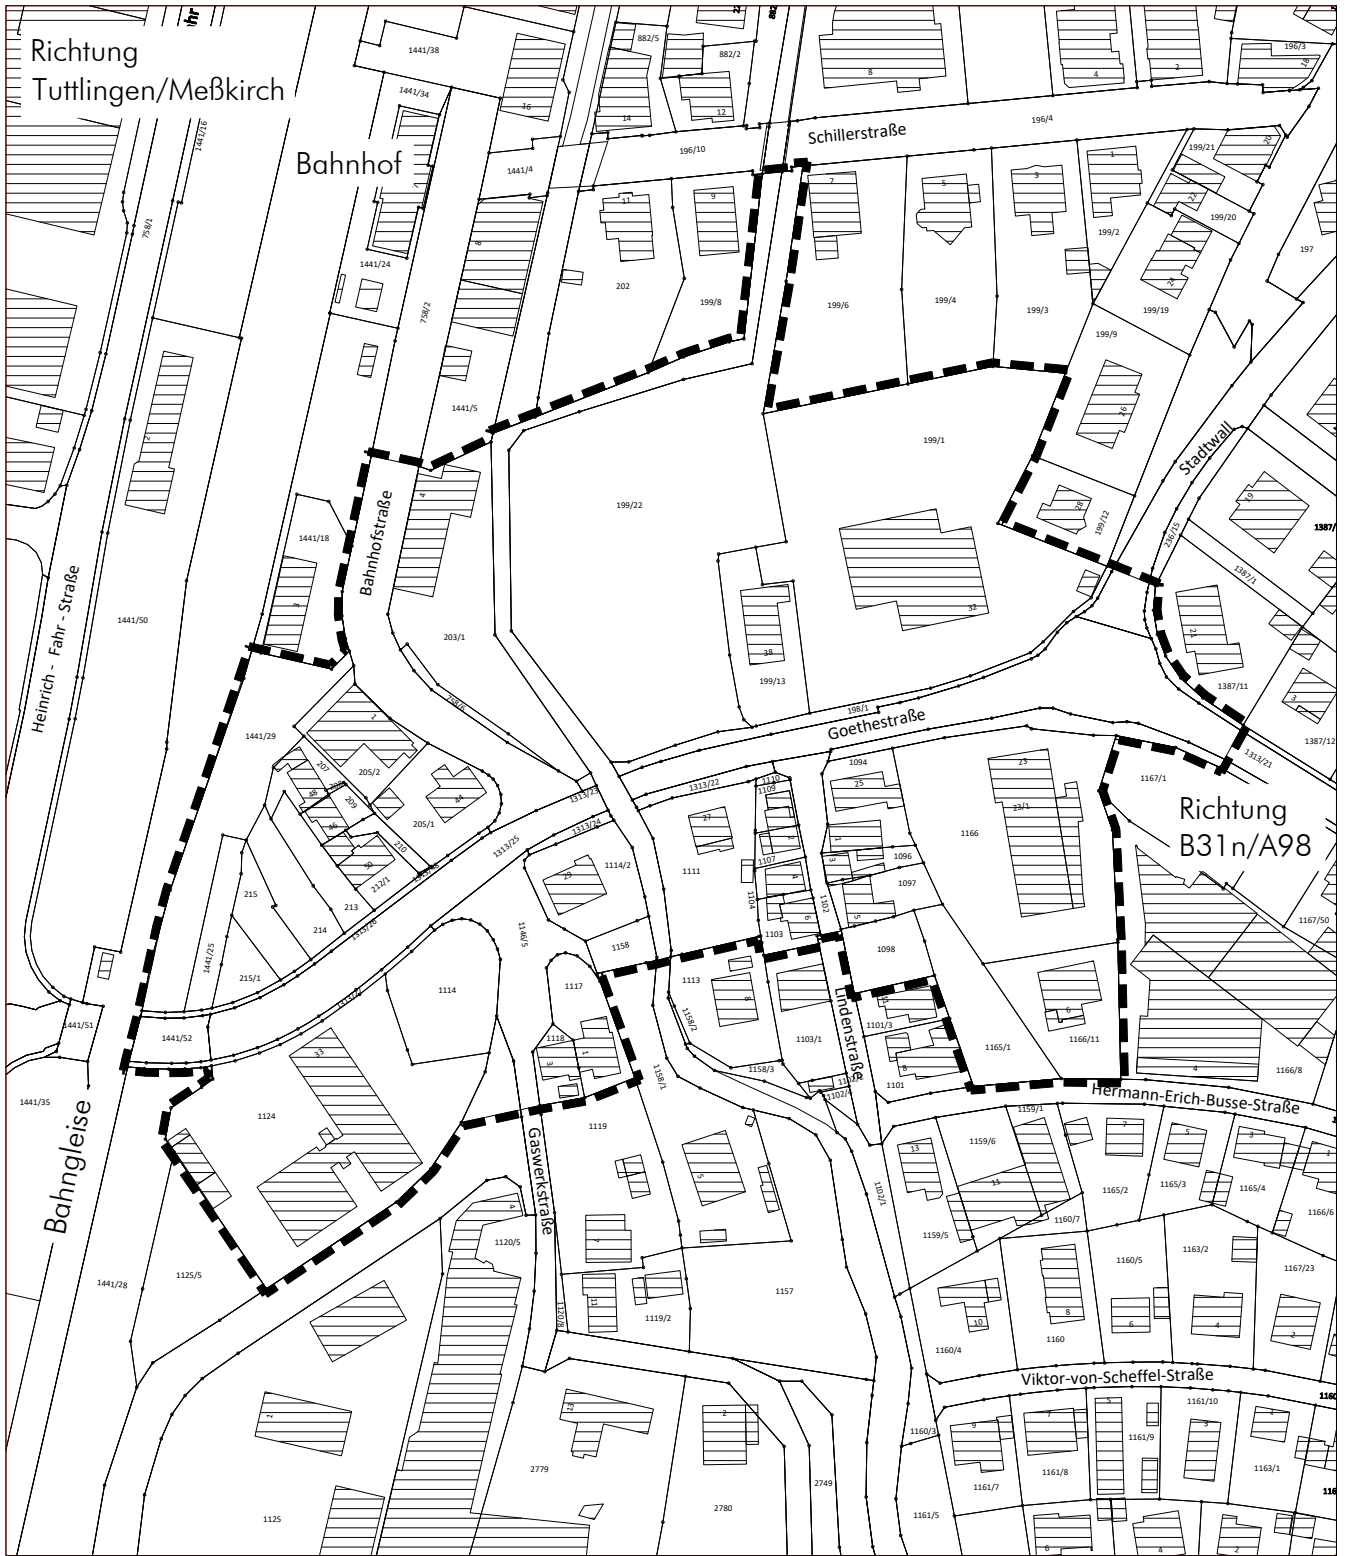

Grenze des räumlichen Geltungsbereichs des Bebauungsplans

Gez./Geö.	Datum	Änderungsvermerk	Projektnummer:	12519
A. Philipp	13.11.18	Abgrenzungsplan	Plannummer:	12519/abgrenz
A. Philipp	09.01.20	Anpassung Büroadresse	Maßstab:	1 : 2.000

UMWELT • VERKEHR • STADTPLANUNG

Büro Owingen
Gottlieb-Daimler-Straße 2
88696 Owingen
Tel.: 07551/83498-0

Büro Empingen
Dettenseerstr. 23
72186 Empingen
Tel.: 07485/9769-0