


# STADT STOCKACH Winterspüren

Auszug aus dem Bebauungsplan "CLAFFE u. WANNE"  
zur vereinfachten Änderung vom  
Maßst. 1:1000

Beschlossen im Gemeinderat in einer Sitzung am 11. 12. 1991.....  
Die bundes- und landesrechtlichen Verwaltungsvorschriften wurden  
eingehalten.



Stockach, den 11. 12. 1991  
Bürgermeister: *[Signature]*

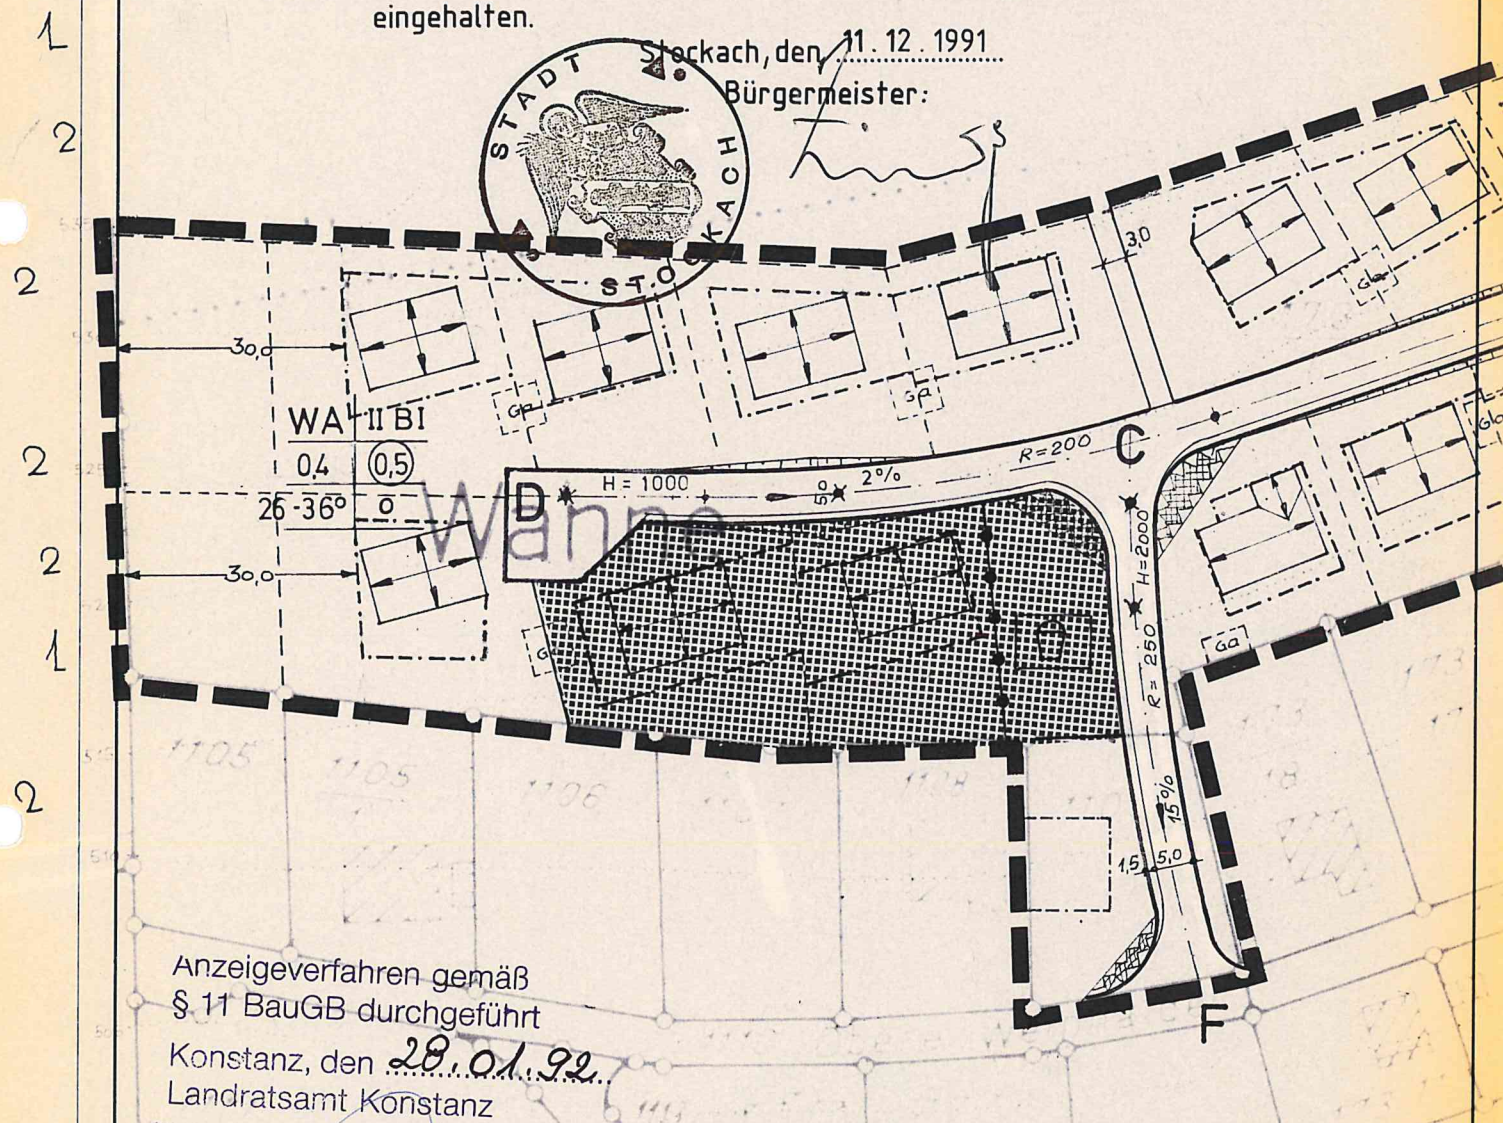

Anzeigeverfahren gemäß  
§ 11 BauGB durchgeführt  
Konstanz, den 28. 01. 92.  
Landratsamt Konstanz

*[Signature]*  
Födicke

Rechteverbindlich seit

	Geltungsbereich des Änderungsplanes
Planbearbeiter: Stadtbaudamt. Stockach, 11. 12. 1991. <i>[Signature]</i>	
Inkrafttreten: 6. 2. 1992	
Öffentl. Bekanntmachung 6. 2. 1992	
Gefertigt: 15. 11. 1991	