


VVG Stockach

17. Änderung des Flächennutzungsplans

Lageplan M 1 : 25.000

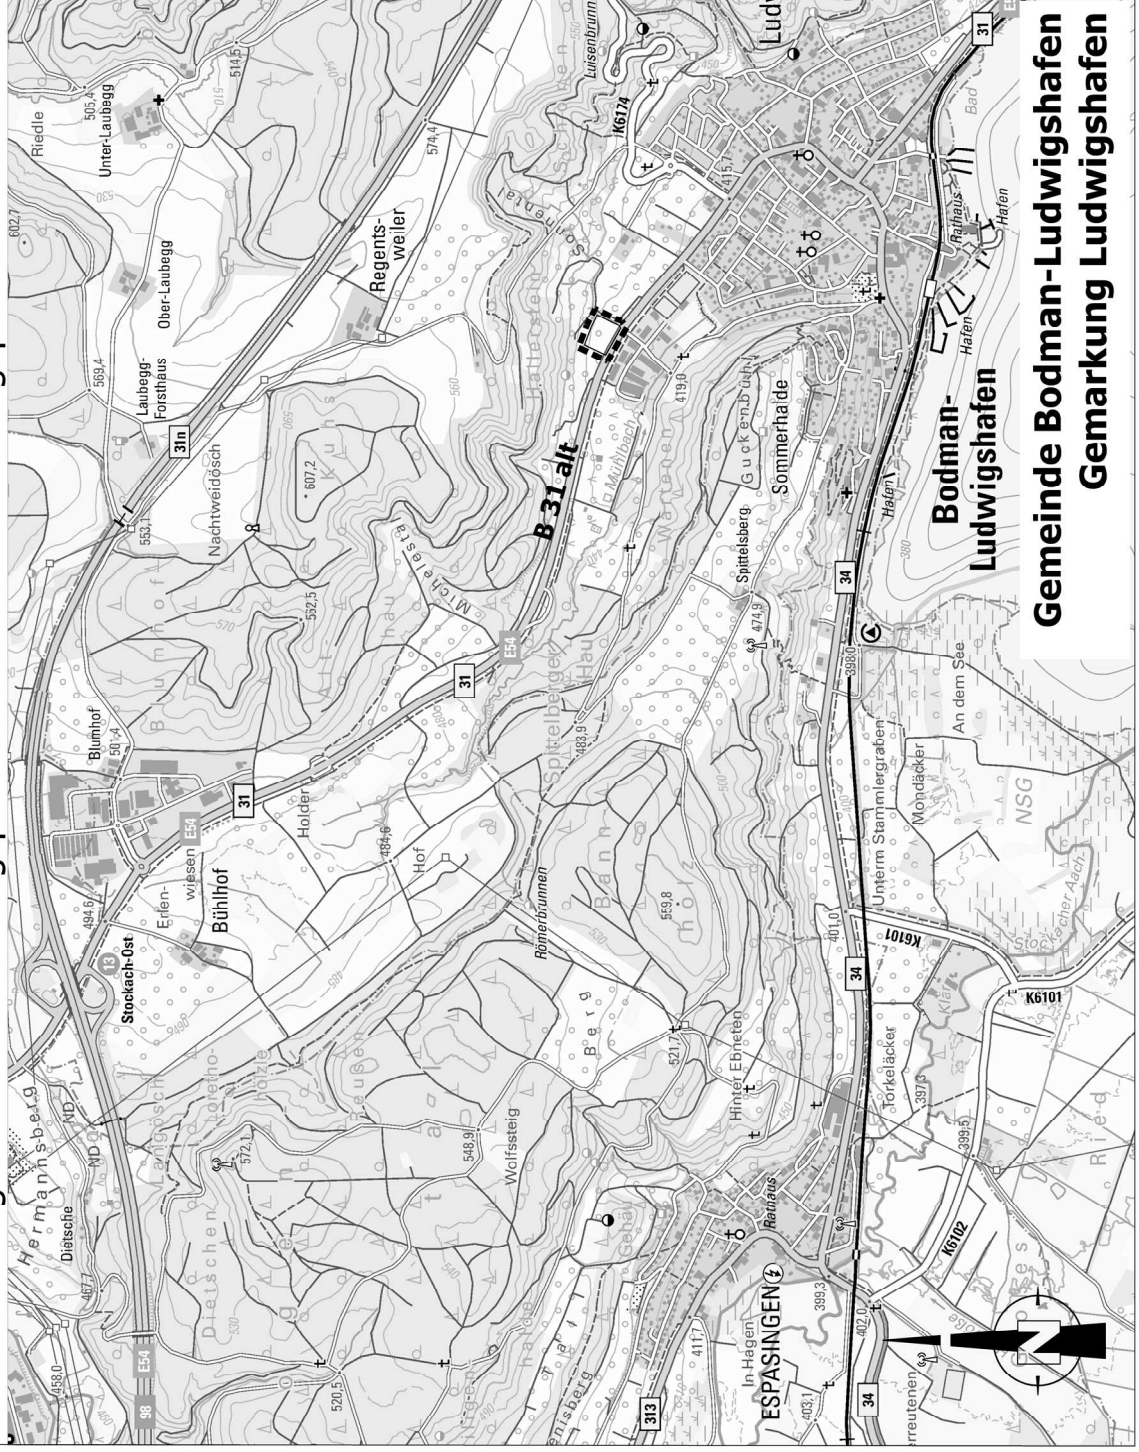

Gemeinde Bodman-Ludwigshafen
Gemarkung Ludwigshafen