




41. Änderung Flächennutzungsplan
VVG Stockach



geplante Gewerbebauflächen
"Gewerbegebiet Pflasteracker"

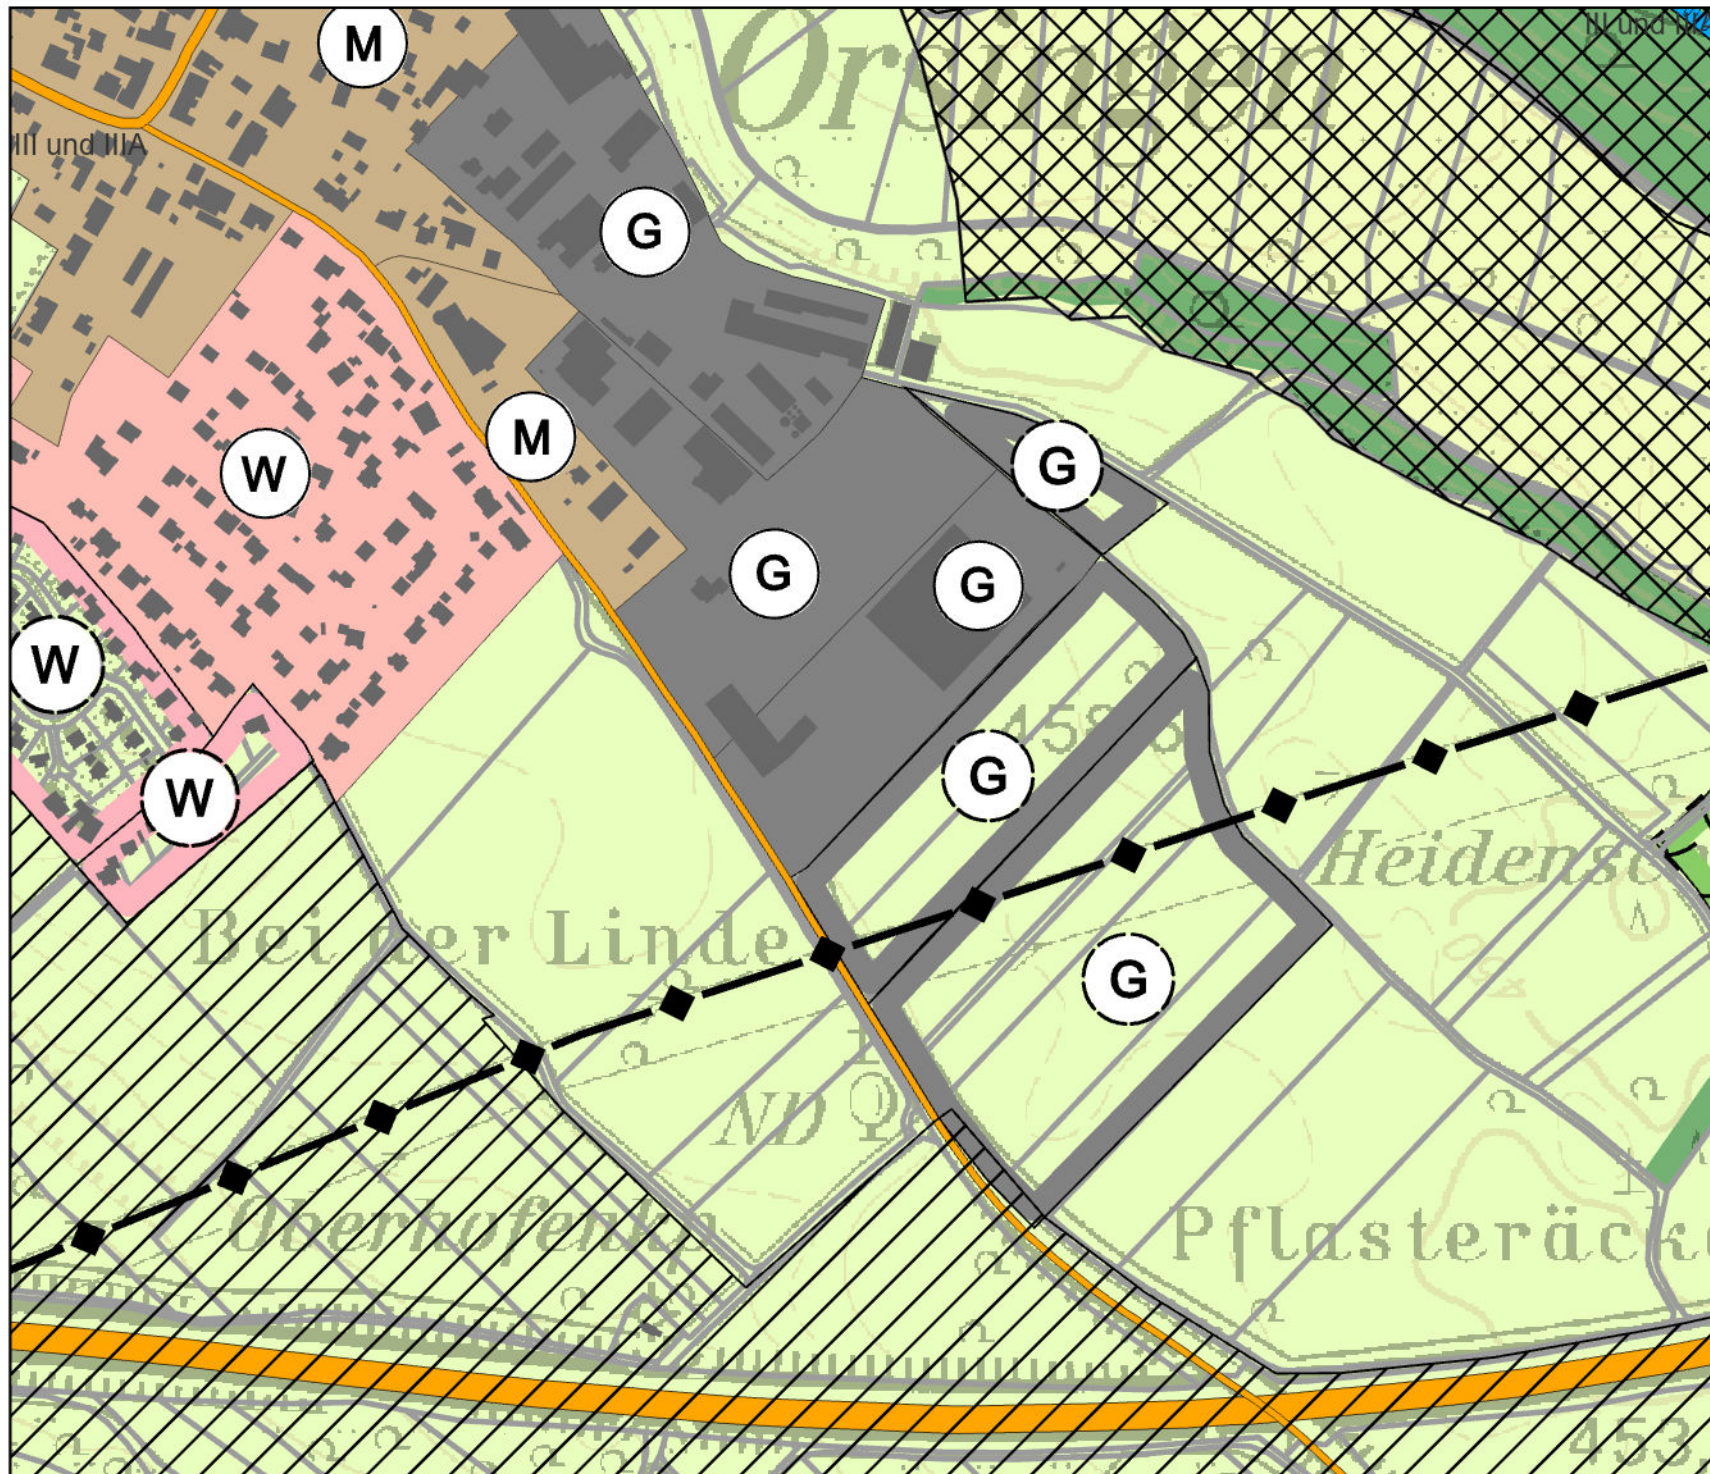

Maßstab 1:5000