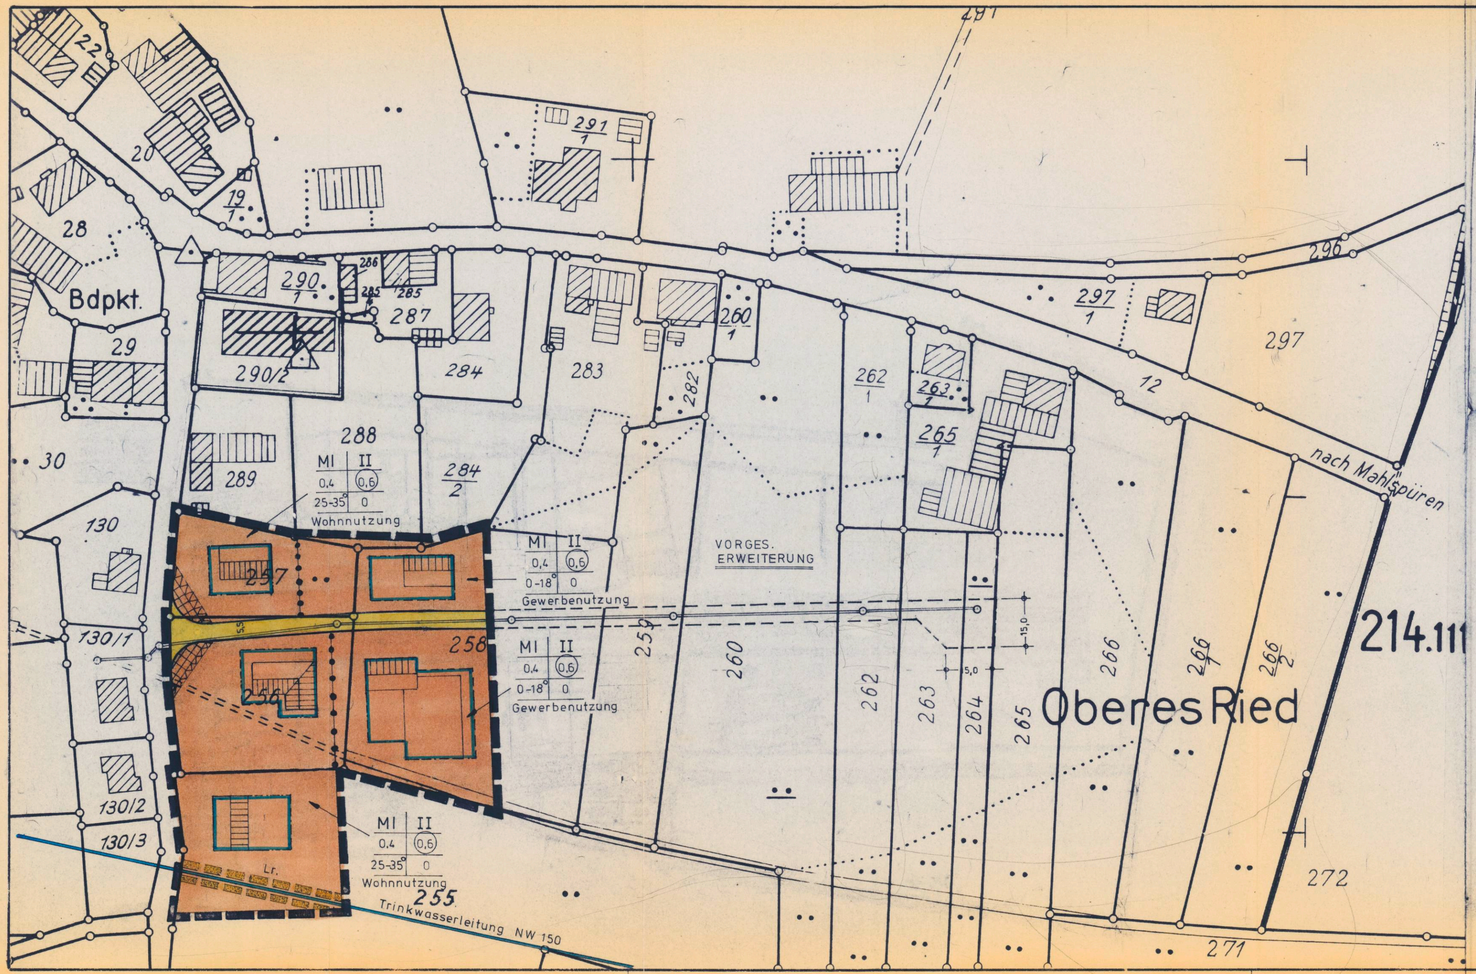

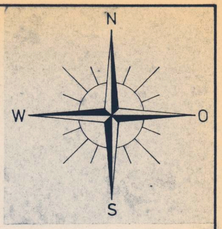

ZEICHENERKLÄRUNG

- BESTEHENDE GEBÄUDE
- GEPLANTE GEBÄUDE M. FIRSTRICHTUNG
- MI — MISCHGEBIET
- Ga/ST — GARAGEN / STELLPLÄTZE
- GEHWEG / FAHRBAHN
- II — ZAHL DER VOLLGESCHOSSE höchstzulässig
- 0,4 — GRUNDFLÄCHENZAHL
- (0,6) — GESCHOSSFLÄCHENZAHL
- LEITUNGSRECHT
- o — OFFENE BAUWEISE
- ED — NUR EINZEL- U. DOPPELHÄUSER ZUL.
- b — BESONDERE (abweichende) BAUWEISE OFFEN, JEDOCH GEB. LÄNGE BIS MAX. 100 m ZULÄSSIG
- BAULINIE
- BAUGRENZE
- GEPL. GRUNDSTÜCKSGRENZEN
- GRENZE D. RÄUML. GELTUNGSBEREICHS D. BEBAUUNGSPLANES
- ABGRENZUNG UNTERSCH. NUTZUNG
- SICHTFLÄCHEN (V. D. BEBAUUNG FREIZUHALT. GRUNDSTÜCKE) ANPFLANZUNG U. EINFRIEDIG. MAX. 0,80 m HOCH

Baugebiet	Zahl der Vollgeschosse
Grundflächenzahl	Geschossflächenzahl
Dachneigung	Bauweise

① **Planbearbeiter**
Stadtbauamt Stockach
Stockach den 17. Mai 1982
Stadtbaumeister

② **Aufstellung des Bebauungsplanes**
nach § 2 Abs. 1 BBauG durch Beschluss des Gemeinderats vom 24.6.1981

③ **Öffentliche Auslegung**
nach § 2 Abs. 6 BBauG
Öffentliche Bekanntmachung am 06. Nov. 1981 durch Südkurier
Öffentliche Auslegung vom 14. Okt. 1981 bis 16. Nov. 1981

④ **Beschluss als Satzung**
nach § 10 BBauG und § 111 LBO in V. m. § 4 GO
am 03. März 1982

⑤ **Genehmigung des Landratsamtes**
nach § 11 BBauG
Stockach den 17. 7. 1982

⑥ **Inkrafttreten des Bebauungsplanes**
nach § 12 BBauG
Öffentliche Bekanntmachung am 8. 7. 1982 durch Südkurier
Öffentliche Auslegung vom ____ bis ____
Stockach den ____

STADT STOCKACH

STADTTEIL RAITHASLACH

BEBAUUNGSPLAN

OBERES RIED

MASST. 1:1000

FÜR DIE STADT STOCKACH
DER BÜRGERMEISTER

STADTBAUAMT STOCKACH
GEFERTIGT 18.3.1980 Kanreg.
GEÄNDERT 8.6.1980 " , 23.6.81 u. 8.10.81