

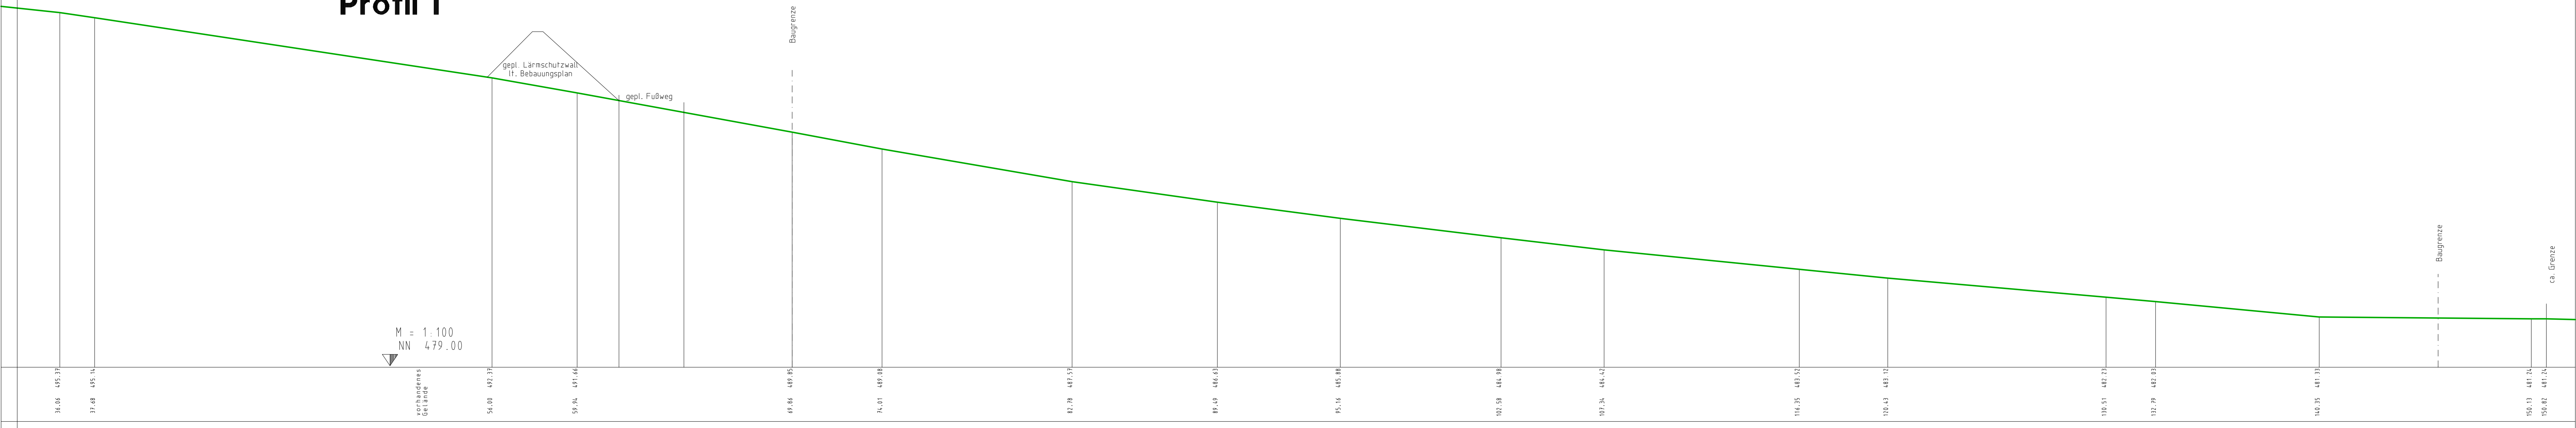



Profil 1

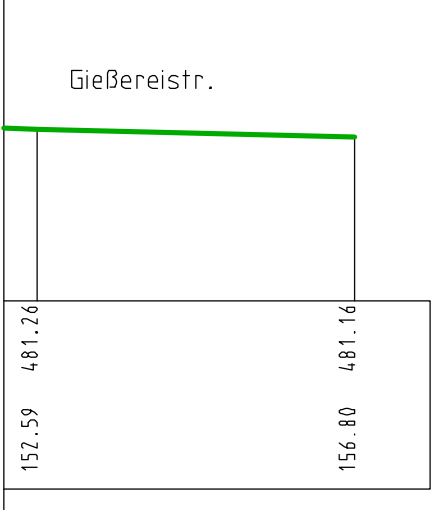

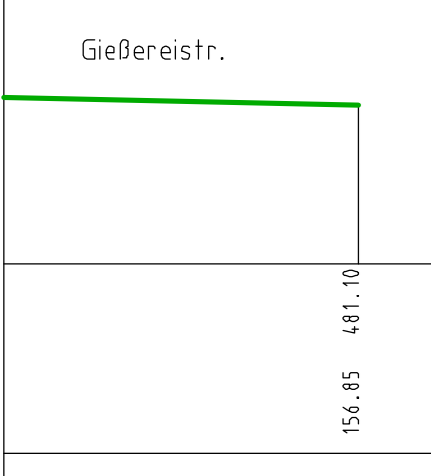

LAGE: Gemeinde : Stockach Gemarkung : Stockach Landkreis : Konstanz		ANTRAGSTELLER: Anerkennung:	
PROJEKT: Burghalde	MASS-STAB: 1:100		
PLAN: Profile 1-3 Die Darstellung entspricht dem Planungsbedarf			
 VERMESSUNGSBÜRO KREUZ Dipl.-Ing. FH Robert Kreuz 78033 Stockach Fon 07733/936-0 Fax 07733/936-11		Antrag Nr.:	BREUGP
Stattdat. 14.4.2011 PLANFERTIGER		Name/Platz:	PPL0001PPL1
		Bearbeiter:	EP
		CAD-System:	CARO/1

--	--