


Gem. Stockach M=1:1000

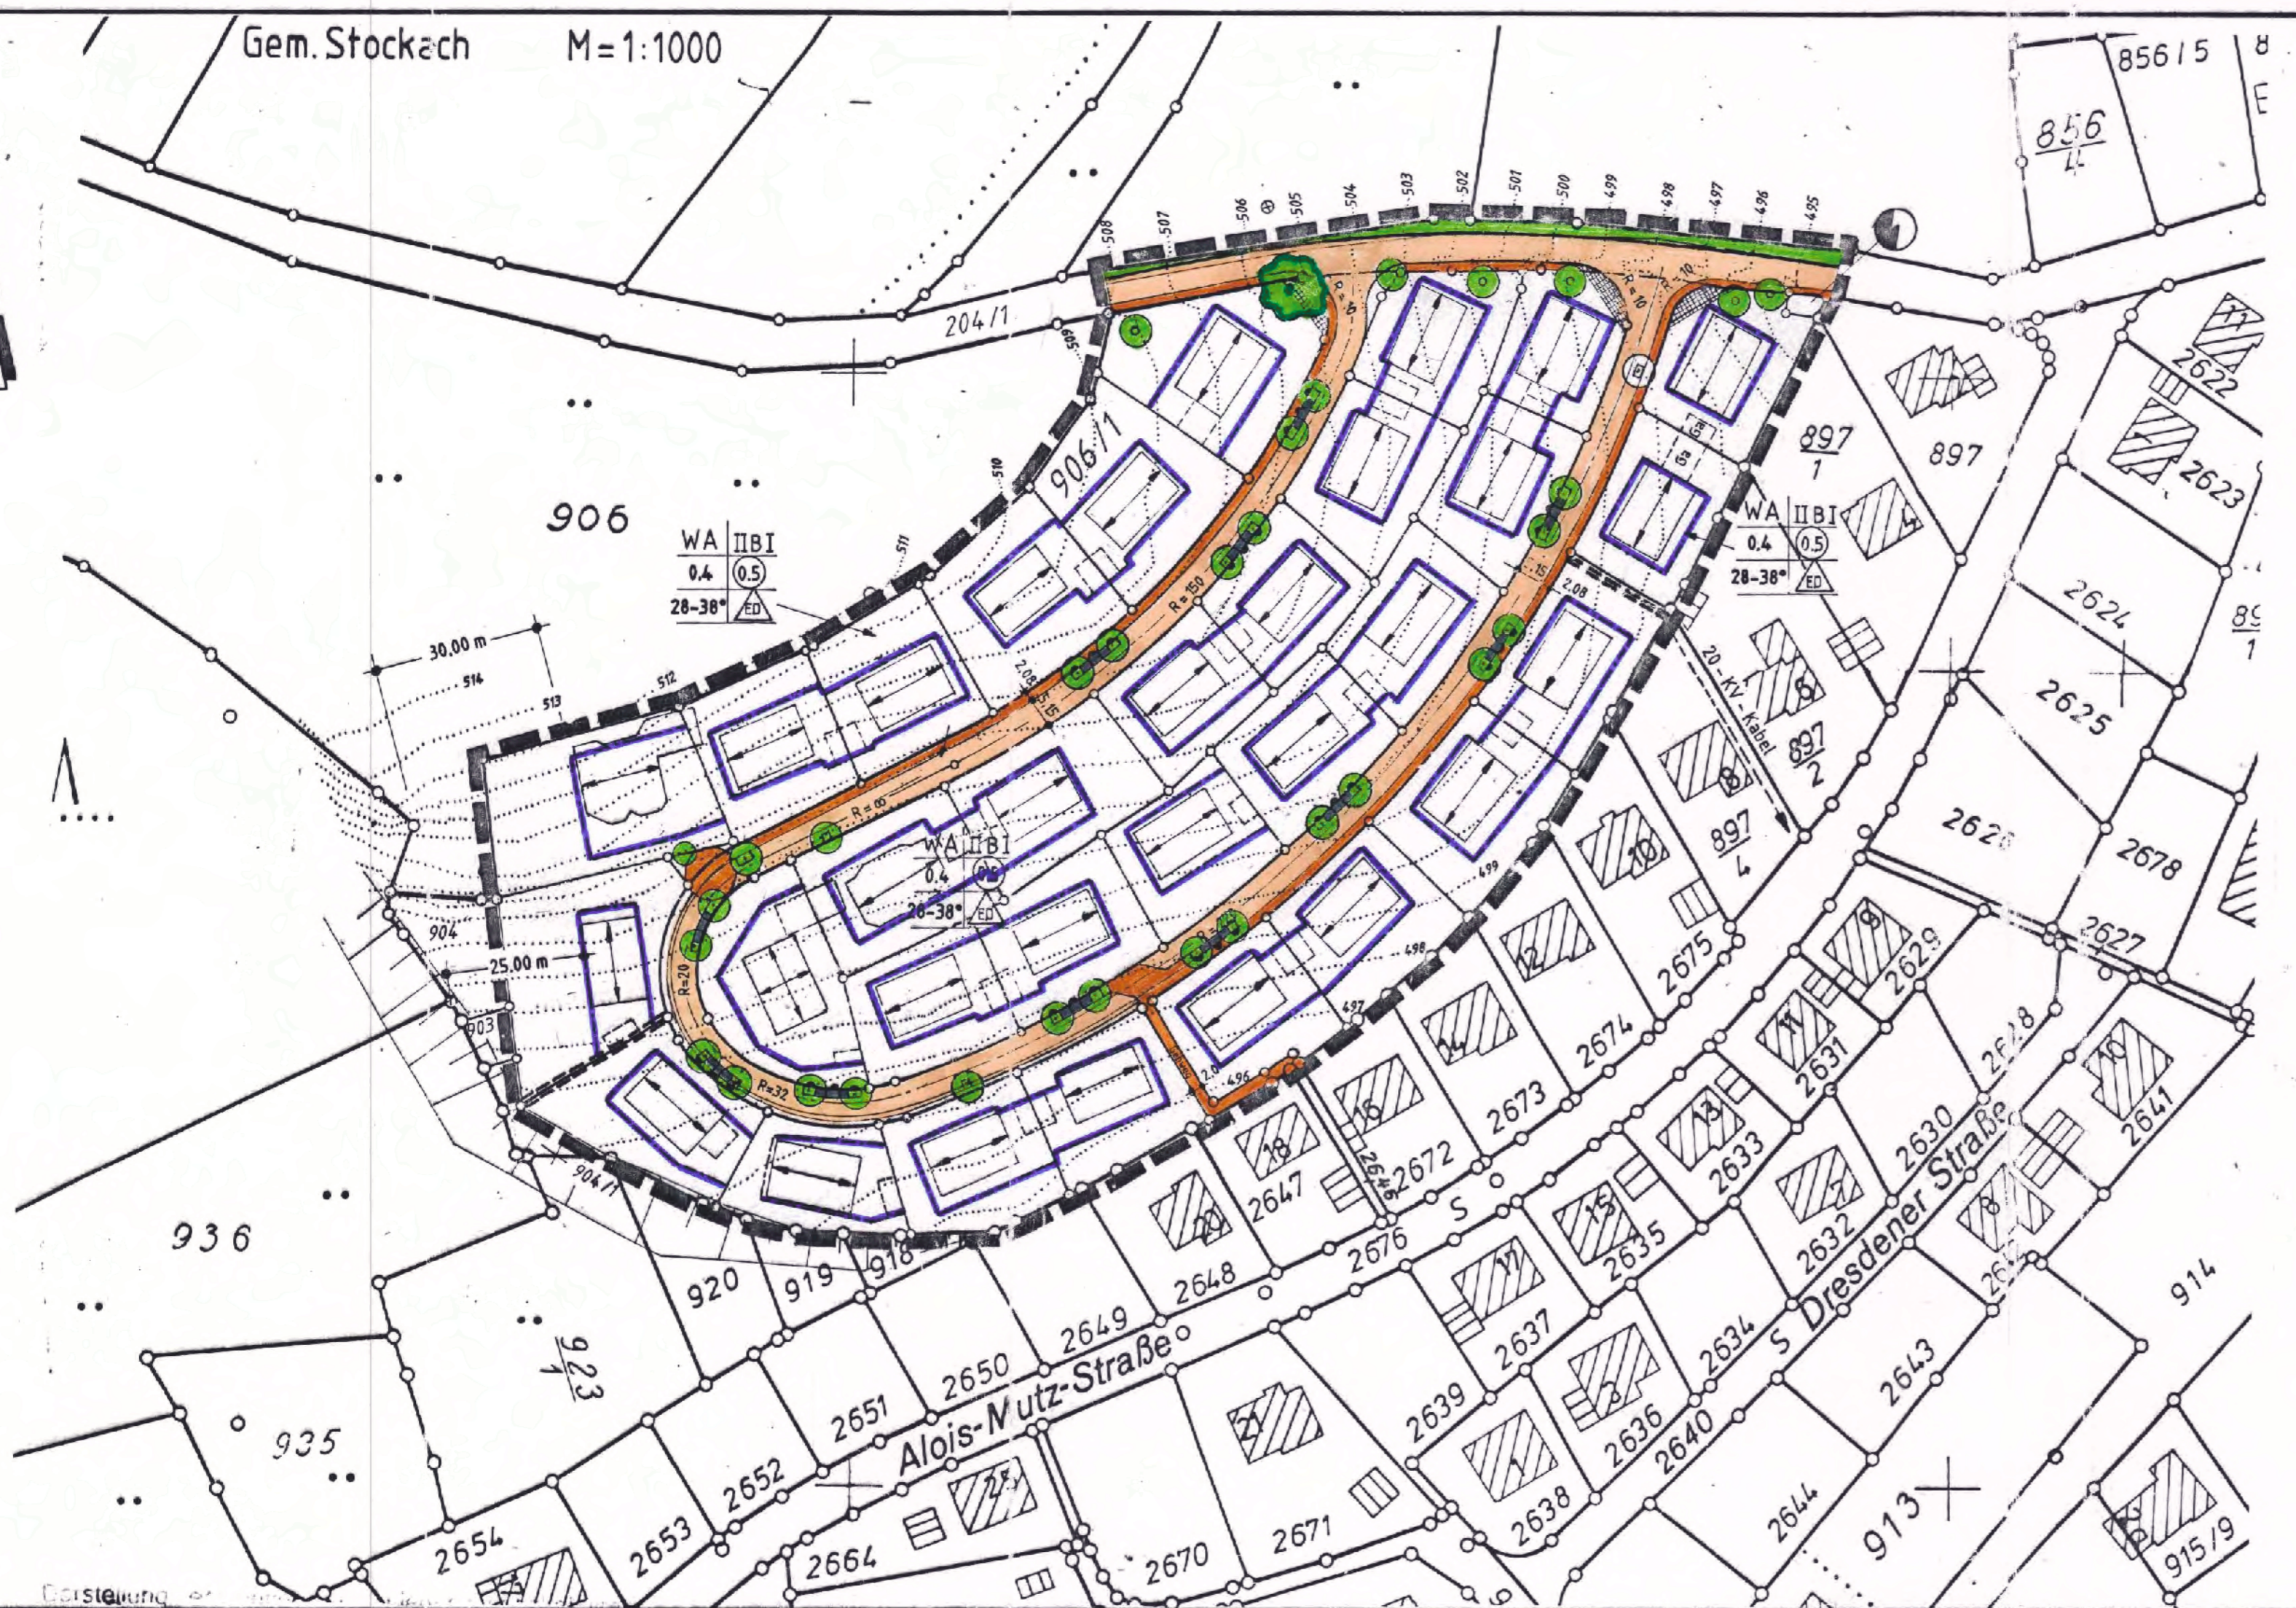

ZEICHENERKLÄRUNG

- Bestehende Gebäude
- Geplante Gebäude mit Firstrichtung
- Allgemeines Wohngebiet
- Garagen / Stellplätze (Vorschlag)
- IBI**  
hangseitig 2-geschossig  
bergseitig 1-geschossig  
0,4  
Grundflächenzahl
- 0,5**  
Geschossflächenzahl
- 28-38°**  
Dachneigung
- offene Bauweise  
nur Einzel- u. Doppelhäuser zulässig
- geschützter Bestand
- Bäume (Pflanzgebot)
- Bereich ohne Ein- und Ausfahrt
- Baugrenze
- geplante Grundstücksgrenzen
- mit Leitungsrecht zu belastende Flächen
- Grenze des räuml. Geltungsbereichs des Bebauungsplans
- Trafostation
- Verkehrsflächen
- Sichtflächen (von der Bebauung freizuhalt. Grundstücke) Anpflanzung u. Einfriedig. max. 0,70m hoch!

Baugebiet	Zahl der Vollgeschosse
Grundflächenzahl	Geschossflächenzahl
Dachneigung	Bauweise

- 1** Planbearbeiter  
Stadtbauplatz Stockach  
Stockach, den 9.5.1996  
*[Signature]* Stadtbaumeister
- 2** Aufstellungsbeschluss des Bebauungsplan  
nach § 2 Abs. 1 BauGB  
vom 29.11.1995
- 3** Öffentliche Auslegung  
Öffentliche Bekanntmachung  
am ..... durch Amtsblatt  
Öffentliche Auslegung  
vom ..... bis .....
- 4** Beschluss als Satzung  
nach § 10 BauGB und § 73 LBO  
in V.m. § 4 GO  
am 8.5.1996
- 5** Anzeigeverfahren  
gem. § 11 BauGB durchgeführt  
Konstanz, den .....
- 6** Inkrafttreten des Bebauungsplanes  
nach § 12 BauGB  
Öffentliche Bekanntmachung  
am 19.06.96  
durch Amtsblatt
- 7** Amtliche Beglaubigung  
(§ 2 Abs. 3 BauVorlVO)  
Der Auszug stimmt mit dem Liegen-  
schaftskataster überein. Der Beglau-  
bigungsvermerk erstreckt sich auf den  
in § 2 Abs. 5 BauVorlVO festgelegten  
Mindestinhalt des Auszuges.  
..... den .....



**STADT STOCKACH**  
Anzeigeverfahren gemäß § 11 BauGB durchgeführt  
Konstanz, den 30.05.96  
Landratsamt Konstanz

Vereinfachte Änderung  
**BEBAUUNGSPLAN**  
„Nellenburger Hang“  
*[Signature]* Wedlich

MASSTAB 1:1000

Beschlossen vom Gemeinderat in seiner Sitzung am 8.5.1996  
Die bundes- und landesrechtlichen Verfahrensvorschriften wurden beachtet.  
Stockach, 9.5.1996  
*[Signature]* Stolz (Bürgermeister)

STADTBAUAMT STOCKACH

GEFERTIGT: 9.11.1995  
GEÄNDERT: