
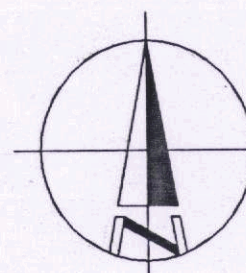


# GRÜNORDNUNGSPLAN ORSINGER STRASSE II IN WAHLWIES

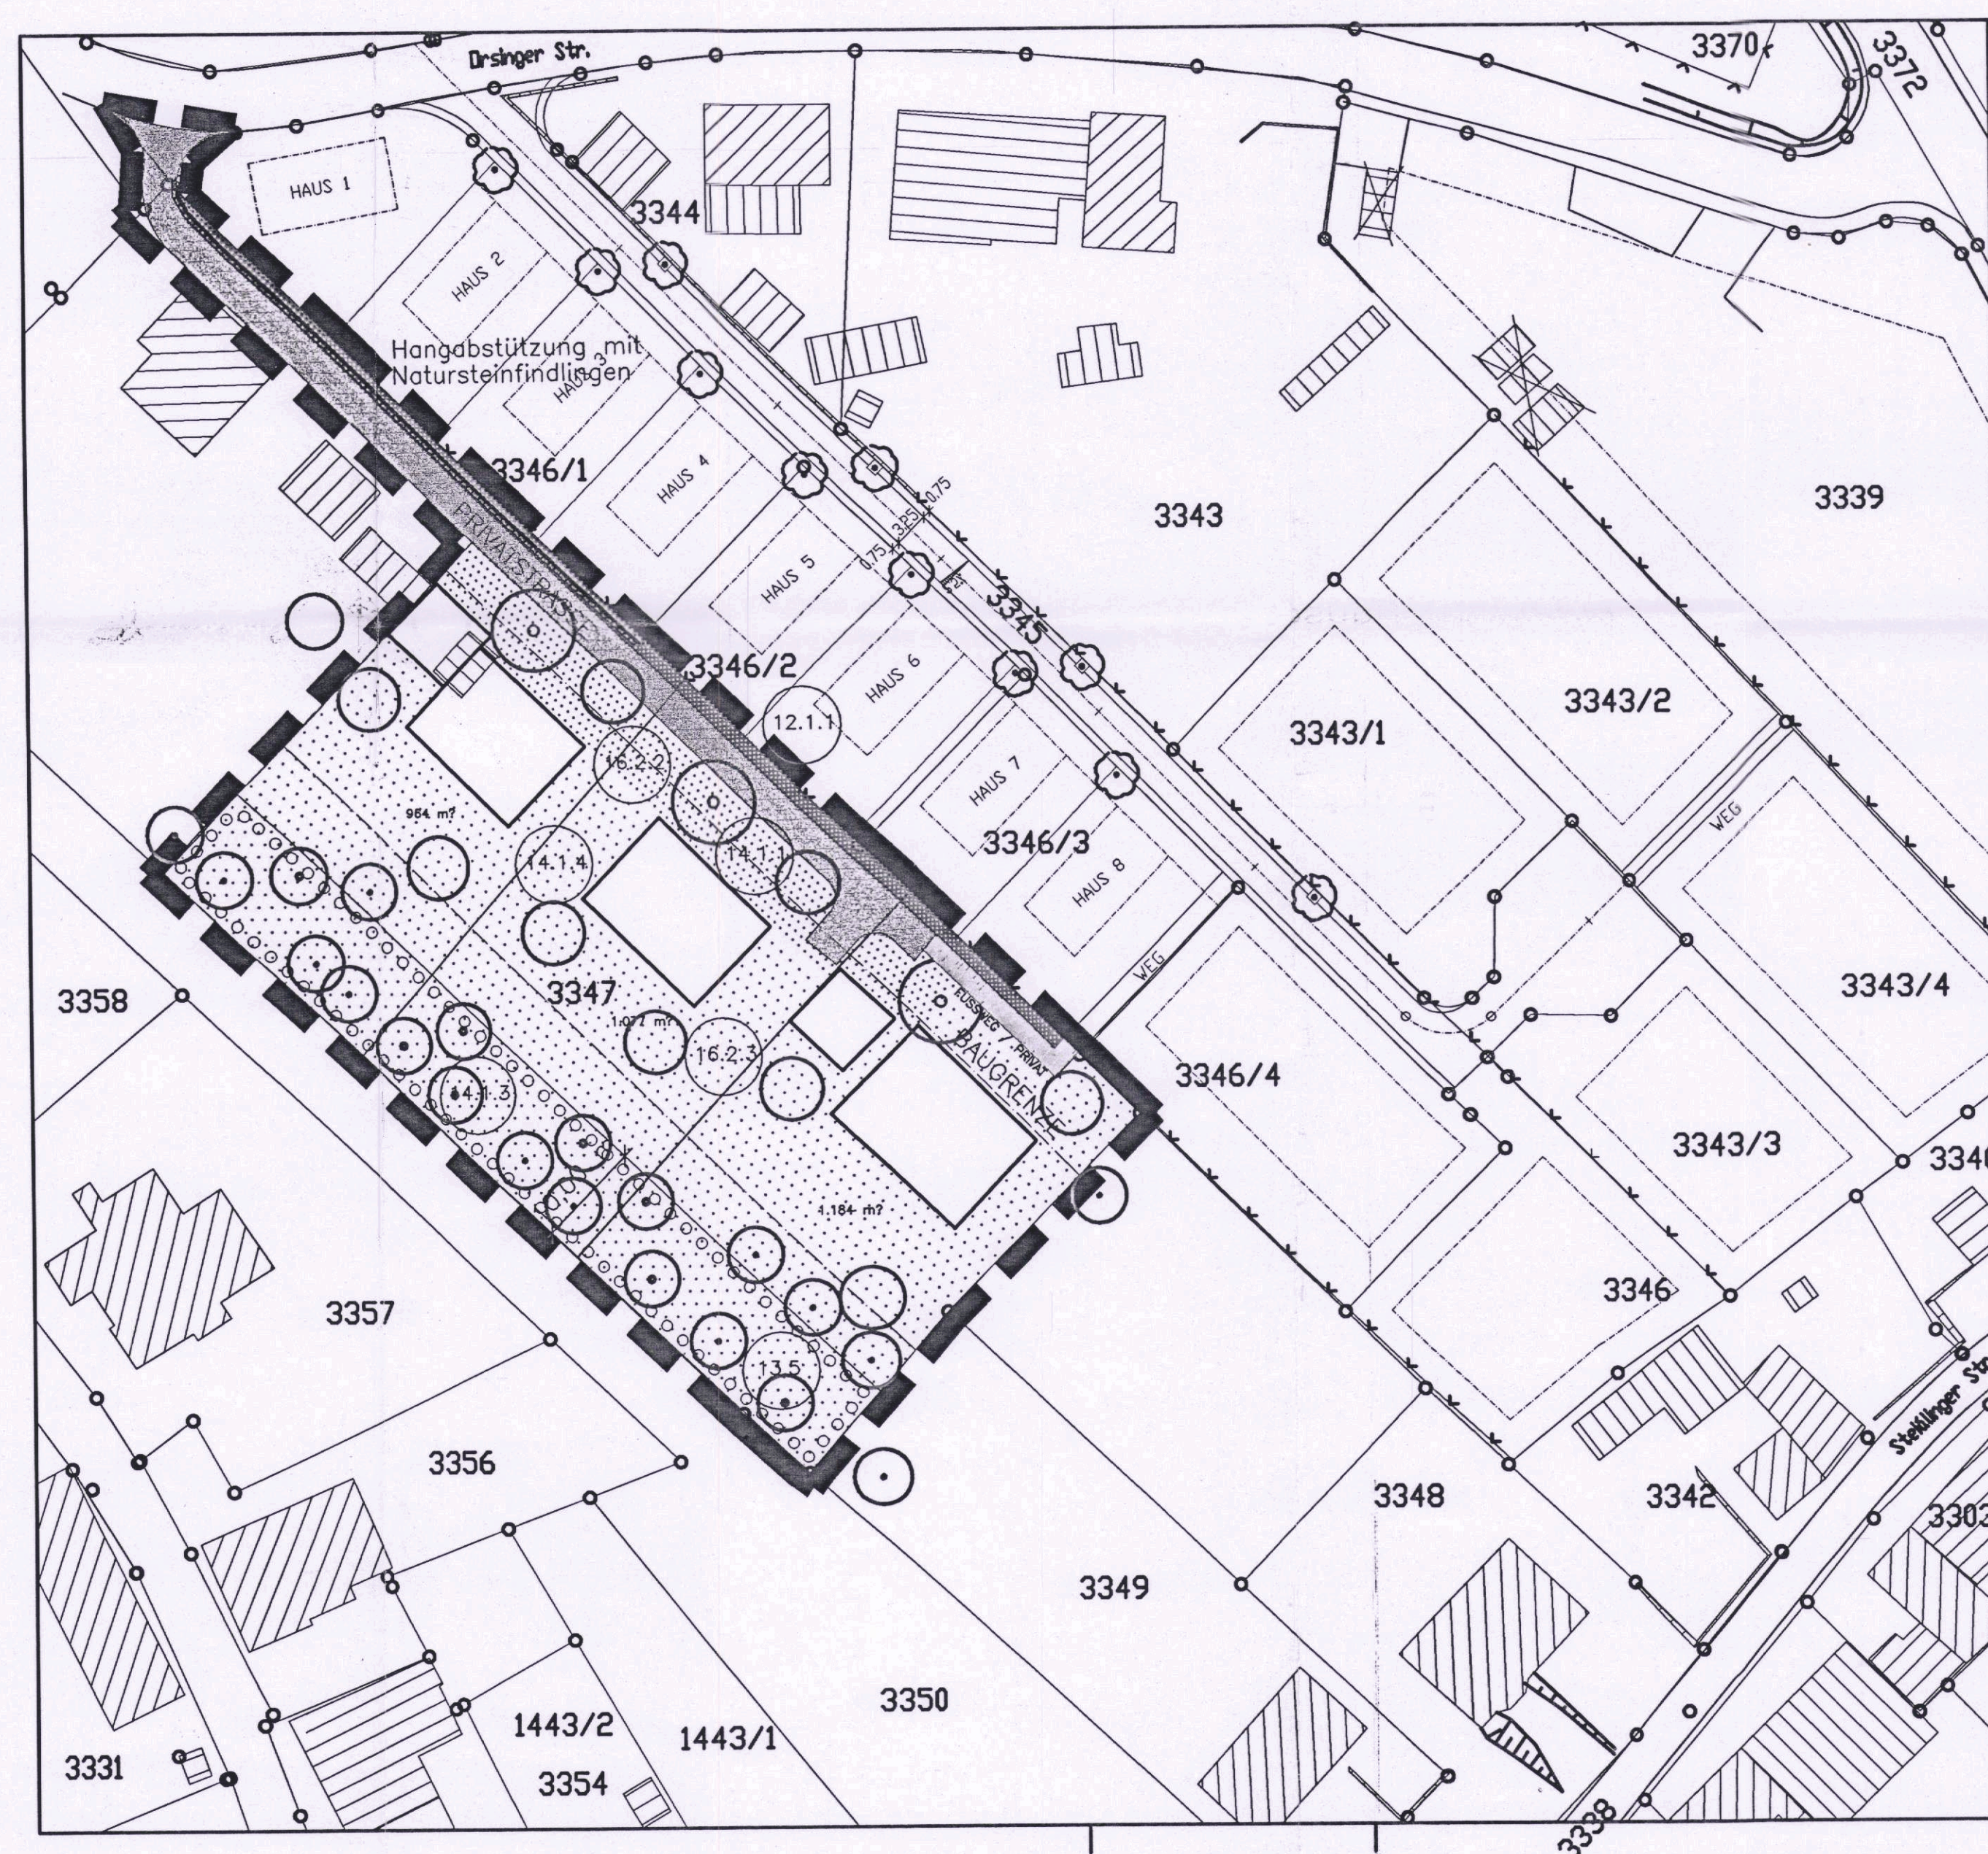

## ZEICHENERKLÄRUNG:

### 1. Grünordnerische Vorschläge zur Grünstruktur

Private Grünflächen  
gem. § 9 Abs. 1 Nr. 15 und 25 BauGB

- Öffentliche fussläufige Wegeverbindung
- Private Retentionsflächen

### Pflanzgebote

gem. § 9 Abs. 1 Nr. 25a BauGB

- Pfg 1 Einzelbäume
- Pfg 2 Obstbäume
- Pfg 3 Feldhecke
- Pfg 4 Baumzone

### Pflanzbindungen

gem. § 9 Abs. 1 Nr. 25b BauGB

- Pfb 1 Obsthochstamm

### 2. Grünordnerische Vorschläge zur Siedlungsstruktur

gem. § 9 Abs. 1 BauGB und §§ 1-5 BauNVO

- Vorgärten
- Hausgärten

### 3. Grünordnerische Vorschläge zur Erschliessung

gem. § 9 Abs. 1 Nr. 11 BauGB

- Strassen

### 4. Allgemeine Festsetzungen

- Grenze des räumlichen Geltungsbereichs
- Hinweis auf Massnahmeerläuterungen im Textteil
- Ausgleichsfläche als Obstbaumwiese

M = 1 : 500

e			
d			
c			
b			
a			
Art der Aenderung		Datum	Zeichen
FREIRAUMPLANUNG BEATE SCHIRMER 78247 Hilzingen, Peter-Thumb-Str. 6 Tel. 0 77 31 / 79 99 30, Fax 79 99 37			Aufgestellt: Datum 1.12.2000
Bauherr: Projekt: Orsinger Strasse II Wahlwies			Anerkannt:
GRÜNORDNUNGSPLAN			M = 1 : 500 Bearb. Nov.2000 SCH Gez. Nov.2000 SCH Plan Gr. 118 x 90 Projekt Nr. 99.13
Geprüft:	Genehmigt:		Plan Nr. 2