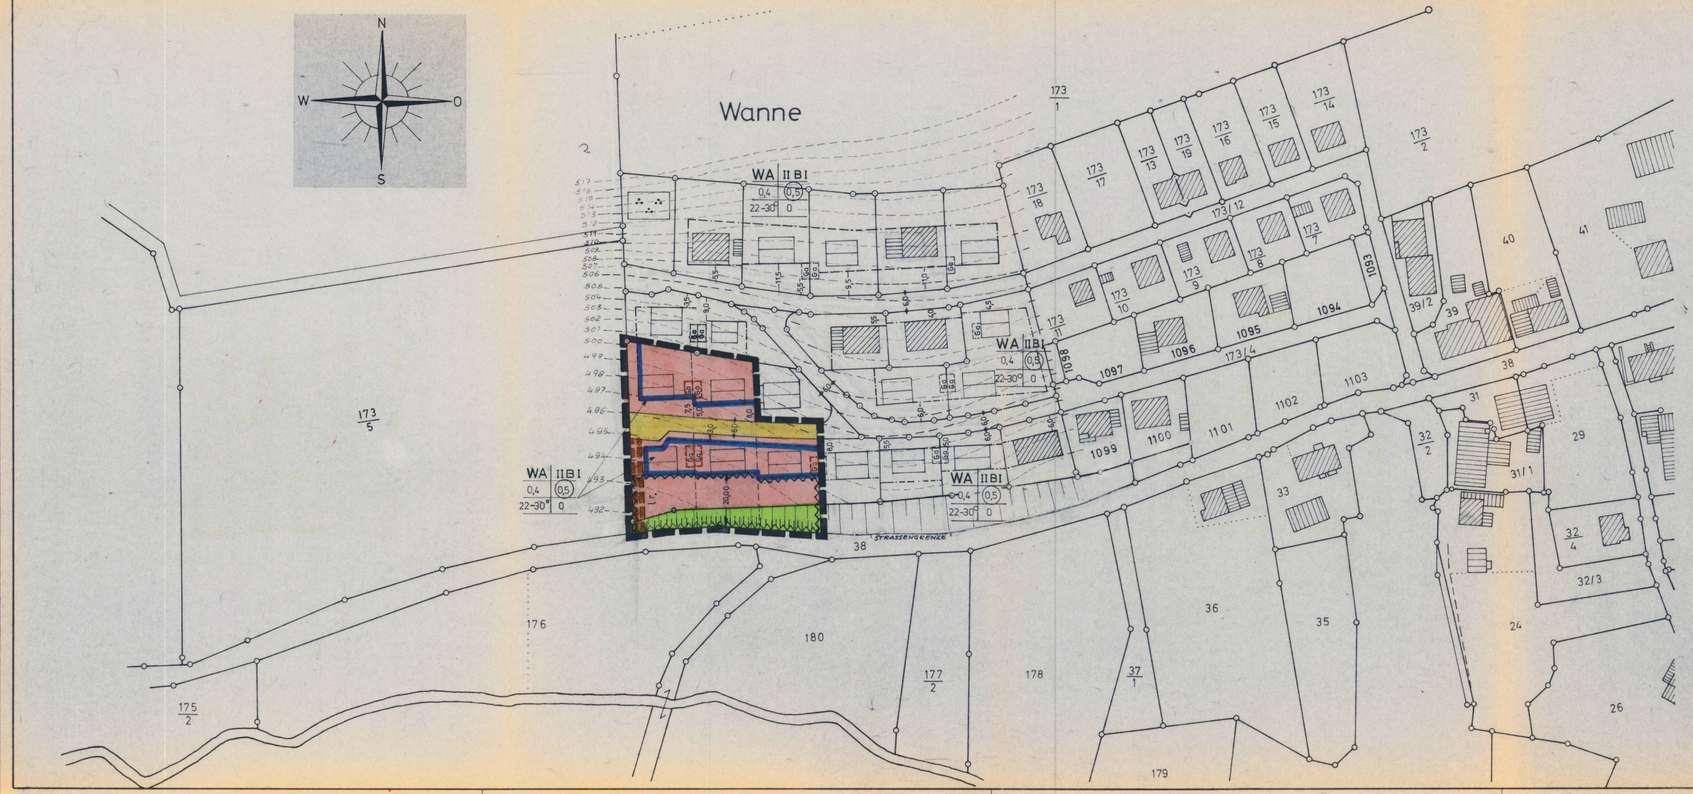

Genehmigt gem. § 11 des Bundesbaugesetzes Landratsamt Konstanz

Konstanz, den 24.02.1981

Rechtsverbindlich seit 9.3.81

ZEICHENERKLÄRUNG

- BESTEHENDE GEBÄUDE
- GEPLANTE GEBÄUDE M. FIRSTRICHTUNG
- WA — ALLGEMEINES WOHNGEBIET
- GENEHMIGTER BEBAUUNGSPLAN
- ERWEITERUNG
- GARAGEN / STELLPLÄTZE
- LEITUNGSRECHT
- GEHWEG / FAHRBAHN

- II — ZAHL DER VOLLGESCHOSSE
- 0,4 — GRUNDFLÄCHENZAHL
- (0,5) — GESCHOSSFLÄCHENZAHL
- 7,0 — BAUMASSENZAHL
- o — OFFENE BAUWEISE
- △ — NUR EINZEL- U. DOPPELHÄUSER ZUL.
- b — BESONDERE (abweichende) BAUWEISE OFFEN, JEDOCH GEB. LÄNGE BIS MAX. 100 m ZULÄSSIG
- BAULINIE
- BAUGRENZE
- GEPL. GRUNDSTÜCKSGRENZEN

- GRENZE D. RÄUML. GELTUNGSBEREICHS D. BEBAUUNGSPLANES
- ABGRENZUNG UNTERSCH. NUTZUNG
- VON DER BEBAUUNG FREIZUHALTENDE FLÄCHE
- EIN.- UND AUSFAHRTVERBOT
- SICHTFLÄCHEN (V. D. BEBAUUNG FREIZUHALTGRUNDSTÜCKE) ANPFLANZUNG U. EINFRIEDIG. MAX. 0,80 m HOCH

Baugebiet	Zahl der Vollgeschosse
Grundflächenzahl	Geschossflächen- oder Baumassenzahl
Dachneigung	Bauweise

① Planbearbeiter
Stadtbauamt Stockach
Stockach den 25.11.1980
Stadtbaumeister

② Aufstellung des Bebauungsplanes
nach §2 Abs.1 BBauG durch Beschluss des Gemeinderats vom 10.10.1979

③ Öffentliche Auslegung
nach §2 Abs. 6 BBauG
Öffentliche Bekanntmachung am 27.2.1980 durch SÜDKURIER
Öffentliche Auslegung vom 6.3.1980 bis 8.4.1980

④ Beschluss als Satzung
nach §10 BBauG und §111 LBO in V.m. §4 GO
am 22.10.1980

⑤ Genehmigung des Landratsamtes
nach §11 BBauG
Stockach den

⑥ Inkrafttreten des Bebauungsplanes
nach §12 BBauG
Öffentliche Bekanntmachung am durch
Öffentliche Auslegung vom bis
Stockach den

STADT STOCKACH

BEBAUUNGSPLAN-ERWEITERUNG

WEINHALDE III

(STADTTEIL WINTERSPUREN)

MASST. 1:1000

FÜR DIE STADT STOCKACH
DER BÜRGERMEISTER

STOCKACH, DEN 27.11.1980

STADTBAUAMT STOCKACH
GEFERTIGT: 15.10.1979 Konrad
GEÄNDERT: 15.11.1980 "