


GEMEINDE WINTERSPÜREN
 BEBAUUNGSPLAN „WEINHALDE“
 QUERSCHNITT 1:200

II-II

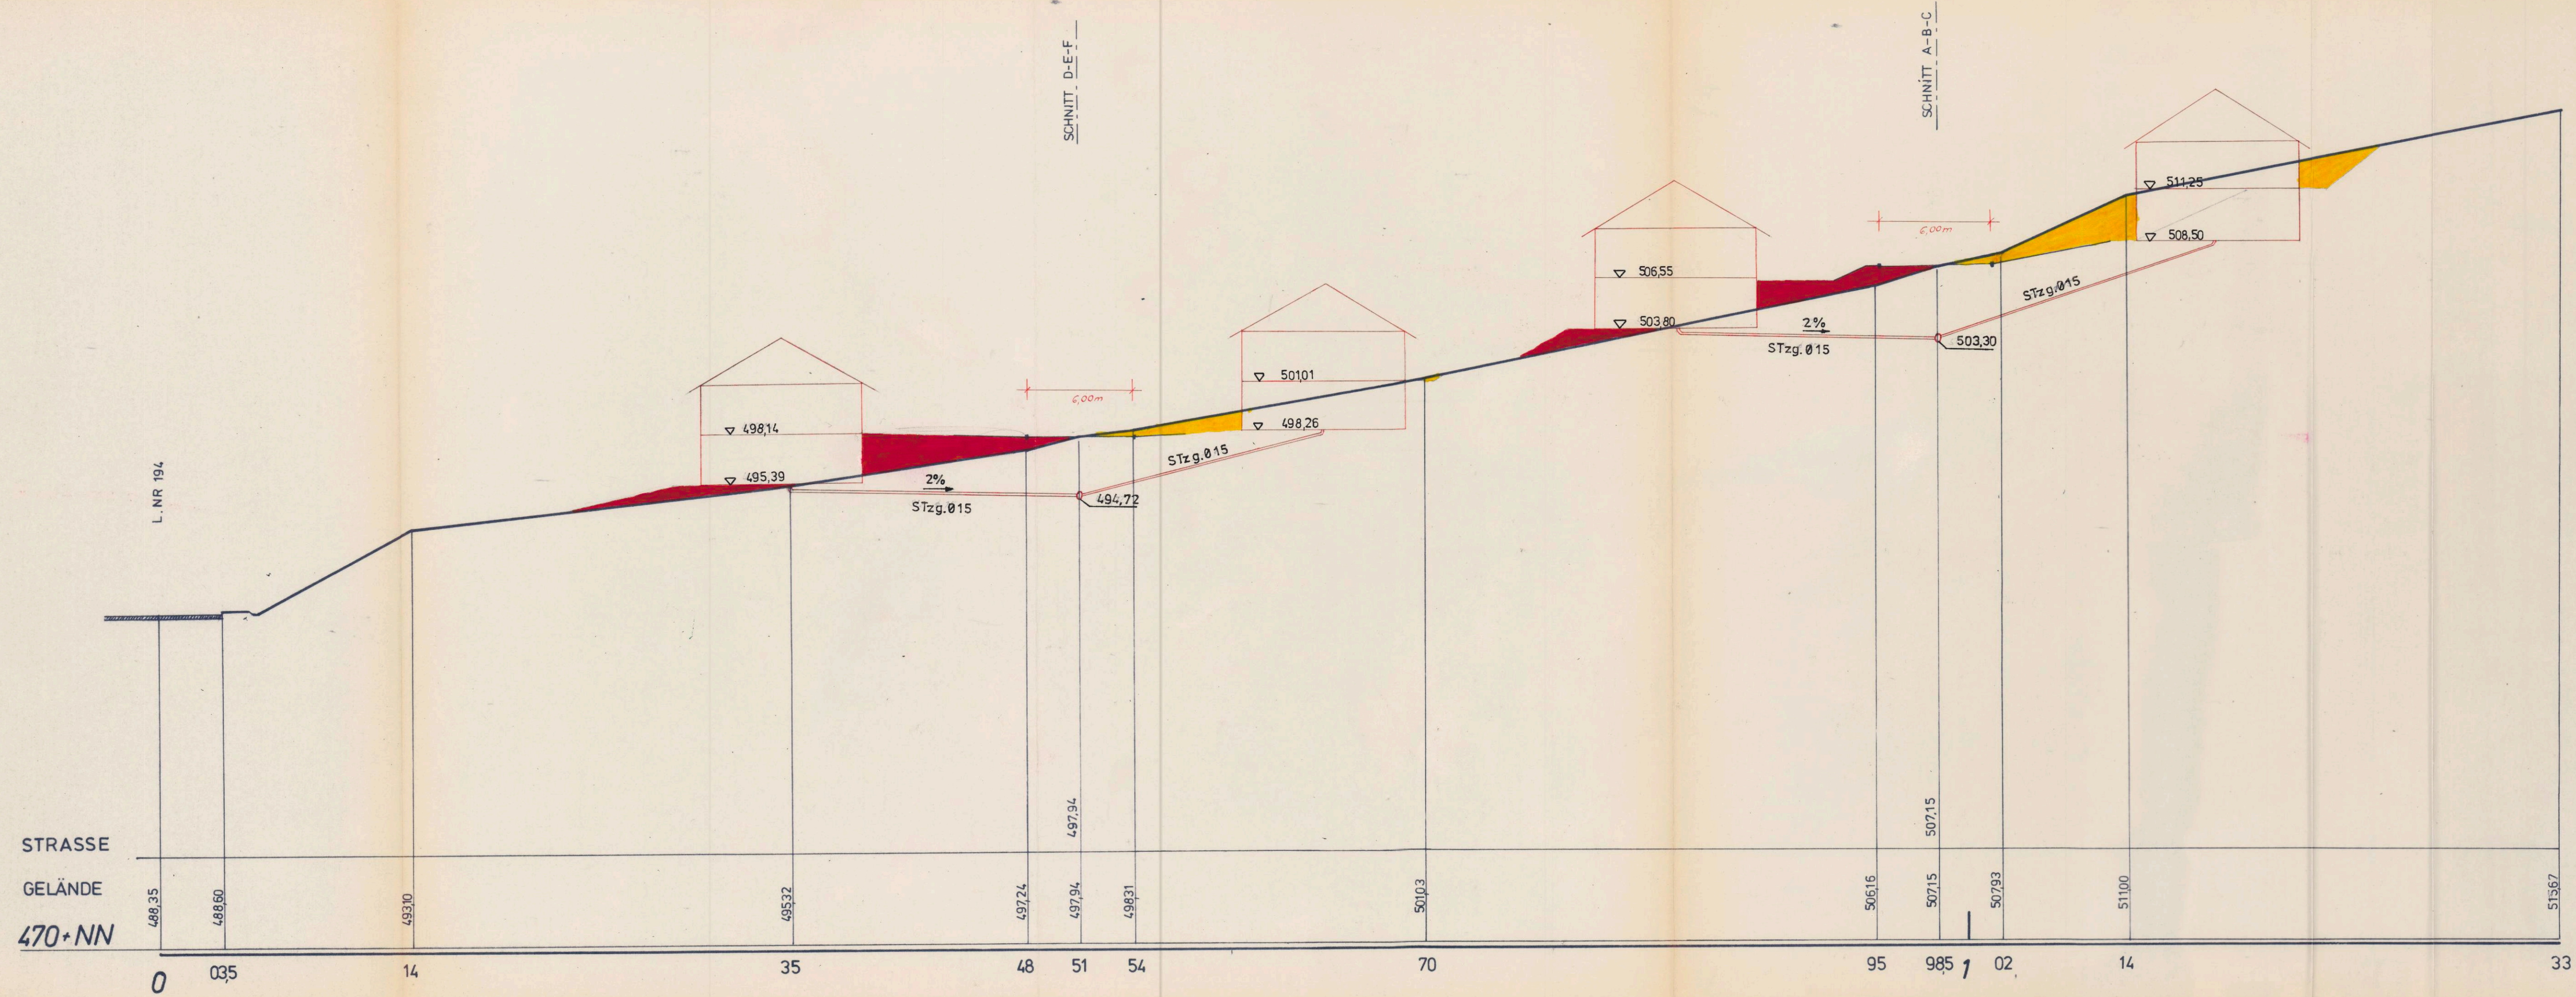

WINTERSPÜREN, DEN 8.9.72
 DER ANTRAGSTELLER:



SINGEN, DEN 8.9.72
 DER PLANFERTIGER:

ALBERT BUCK
 BAUINGENIEUR
 7700 SINGEN 15
 SÄNTISSTRASSE 4

Albert Buck